


# Technisches Detail:


## Saxoboard Duschelement mit waagrechttem Bodenablauf (vierseitiges Gefälle)

Ablaufleistung 0,7 l/s

Edelstahlrost stufenlos höhen-  
verstellbar

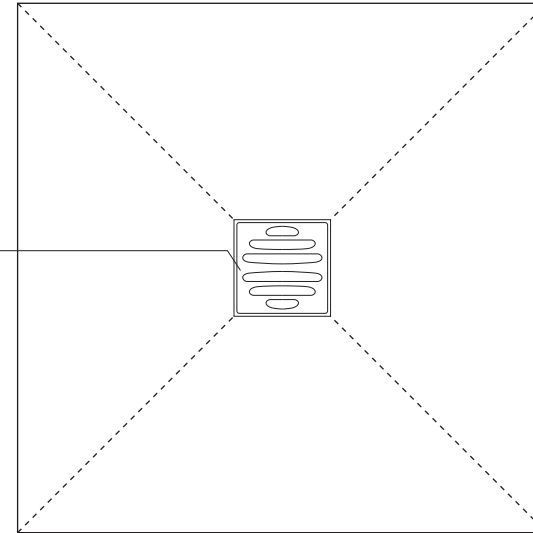

Maßstab 1:10

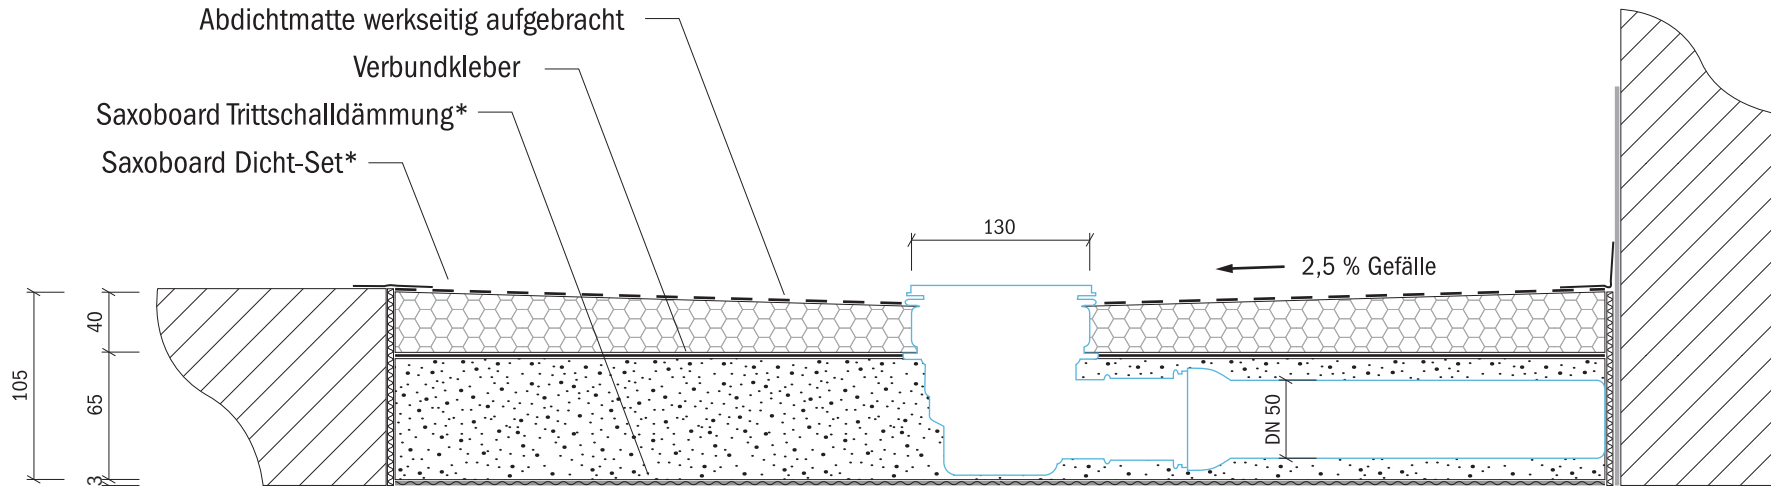

Maßstab 1:5

- Beton
- PS-Hartschaum
- Mörtel o. Unterbauelement