


# Technisches Detail:


## Saxoboard Duschelement Slimline Superflach mit waagrechttem Bodenablauf (vierseitiges Gefälle)

Ablaufleistung 0,5 l/s  
Gesamteinbauhöhe 75 mm

Edelstahlrost stufenlos höhen-  
verstellbar

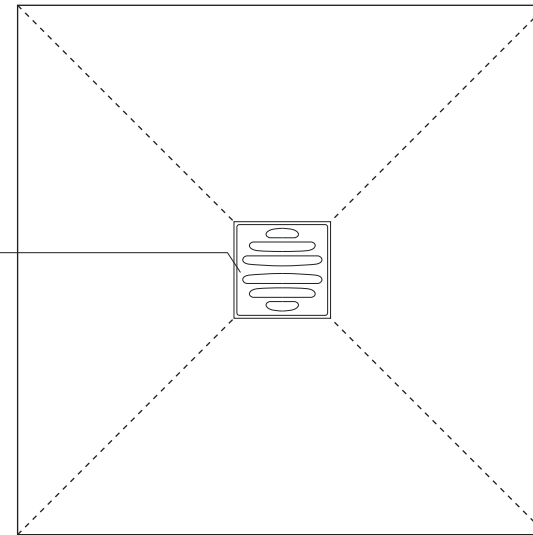

Maßstab 1:10

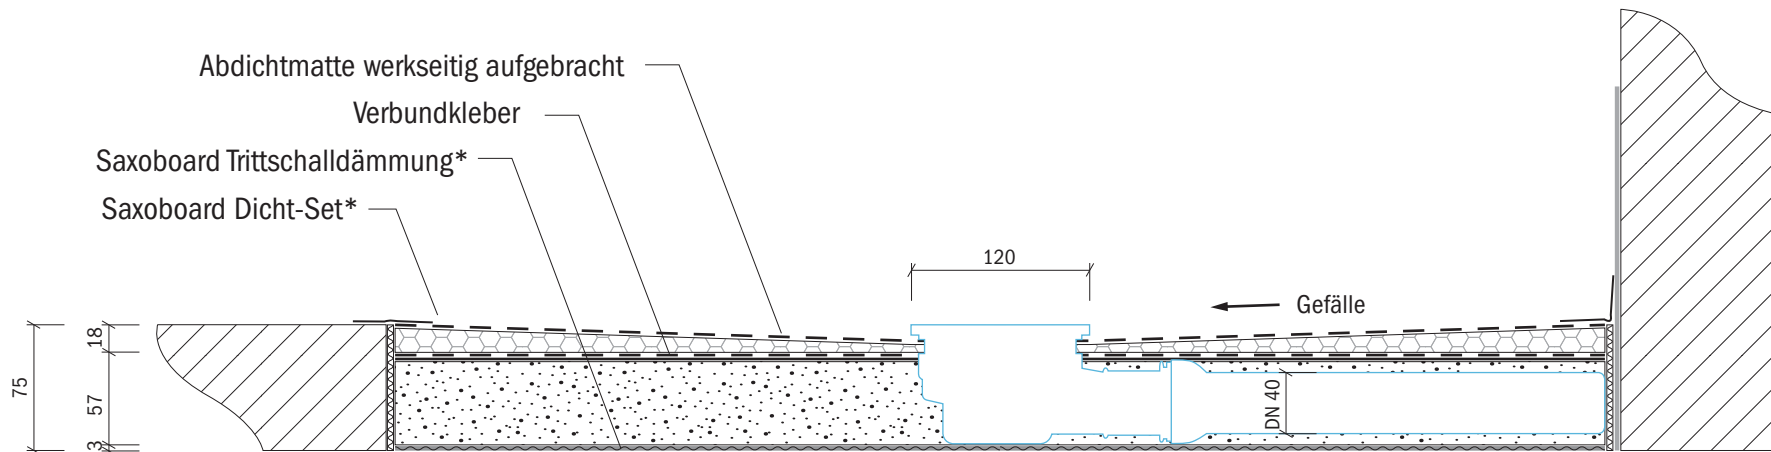

Maßstab 1:5

- Beton
- PS-Hartschaum
- Mörtel o. Unterbauelement