


Technisches Detail:


Duschwanne mit Vertiefung, aus Mineralwerkstoff mit Plancofix Plus Pumpensystem auf Rohbeton (vierseitiges Gefälle)

- Gesamteinbauhöhe: 60 mm
(50 mm EPS + 10 mm Mineralwerkstoff)
- Ablaufleistung 0,34 l/s \cong 20 l/min
- 1 Druckleitung 1 Zoll \cong 2,54 cm
- Ablaufposition nach Wahl

Detail Querschnitt: (Maße in mm, Maßstab 1:5)

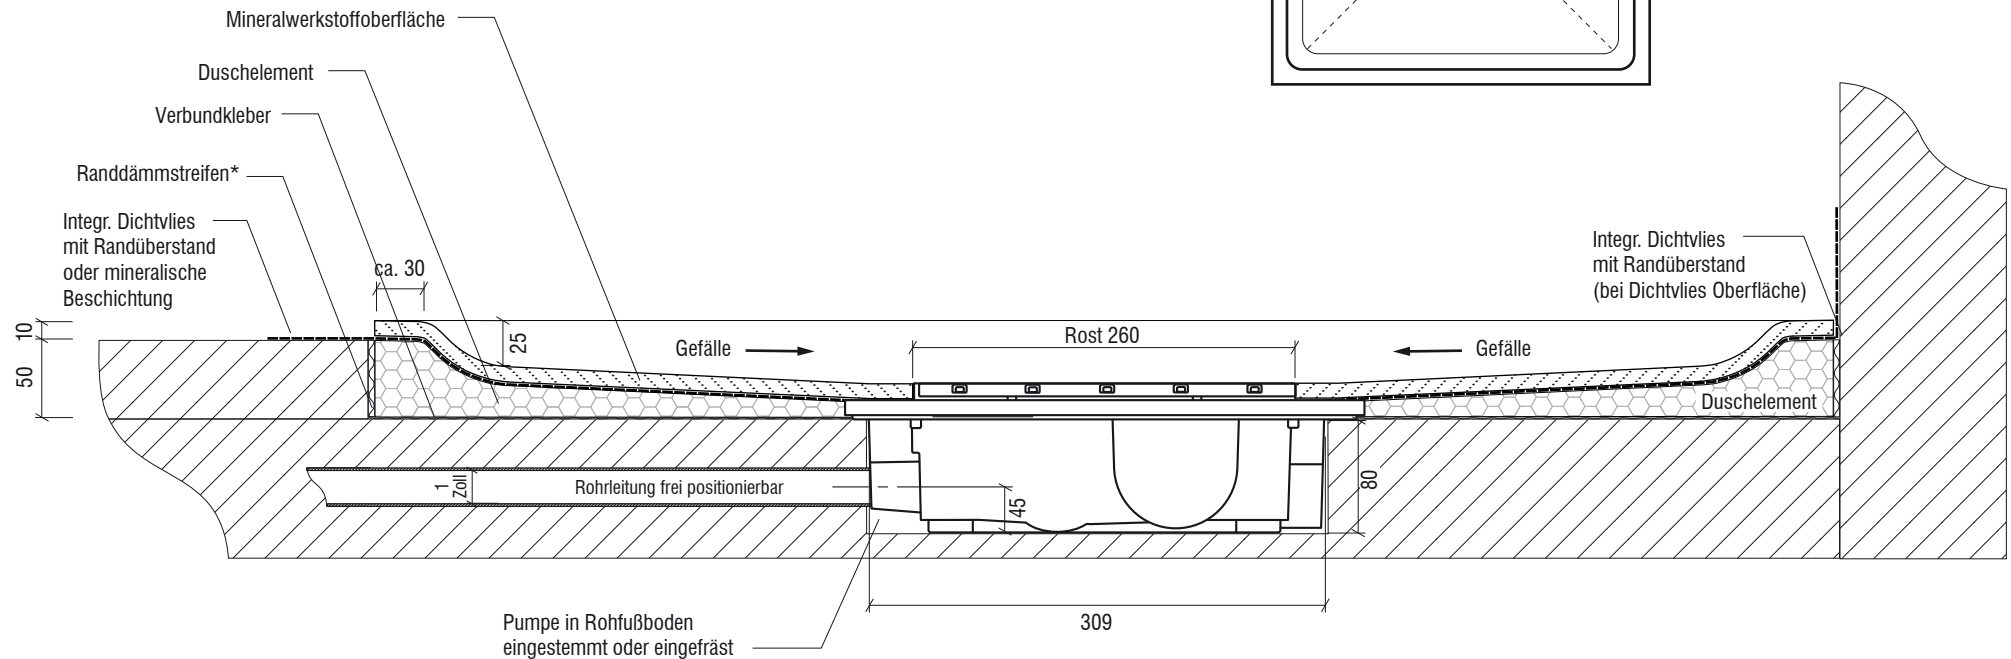

Draufsicht Duschelement:

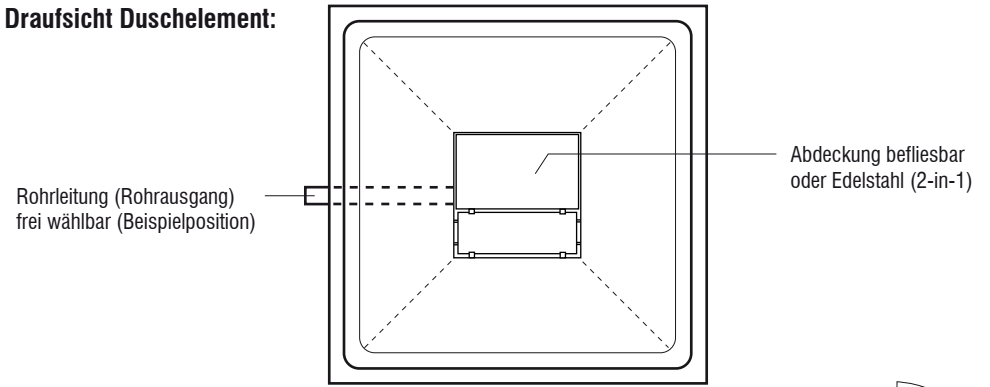

Saxoboard Wellness & Duschesysteme GmbH
Eichenallee 3
01558 Großenhain

Servicetelefon 03522 - 52 66 50
Fax 03522 - 52 66 529
E-Mail info@saxoboard.net
Internet www.saxoboard.net

* optional erhältlich

