

## Technisches Detail:


Duschwanne mit Vertiefung und Abkantung, mit Punktablauf aus Mineralwerkstoff - senkrechter Bodenablauf (zentral)

- Gesamteinbauhöhe: 60 mm (50 mm EPS + 10 mm Mineralwerkstoff)
- Ablaufleistung 1,1 l/s
- Siphon mit Geruchsverschluss u. Haarsieb (herausnehmbar)
- Siphon zum reinigen
- Ablaufposition nach Wahl


### Detail Querschnitt:



(Maße in mm, Maßstab 1:5)
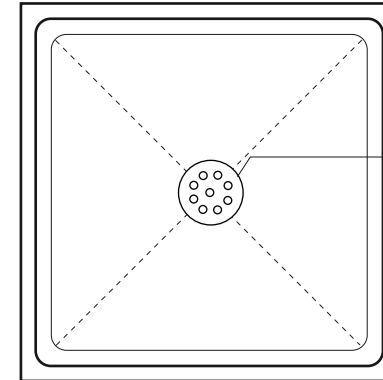
### Draufsicht Duschelement: Maßstab 1:10

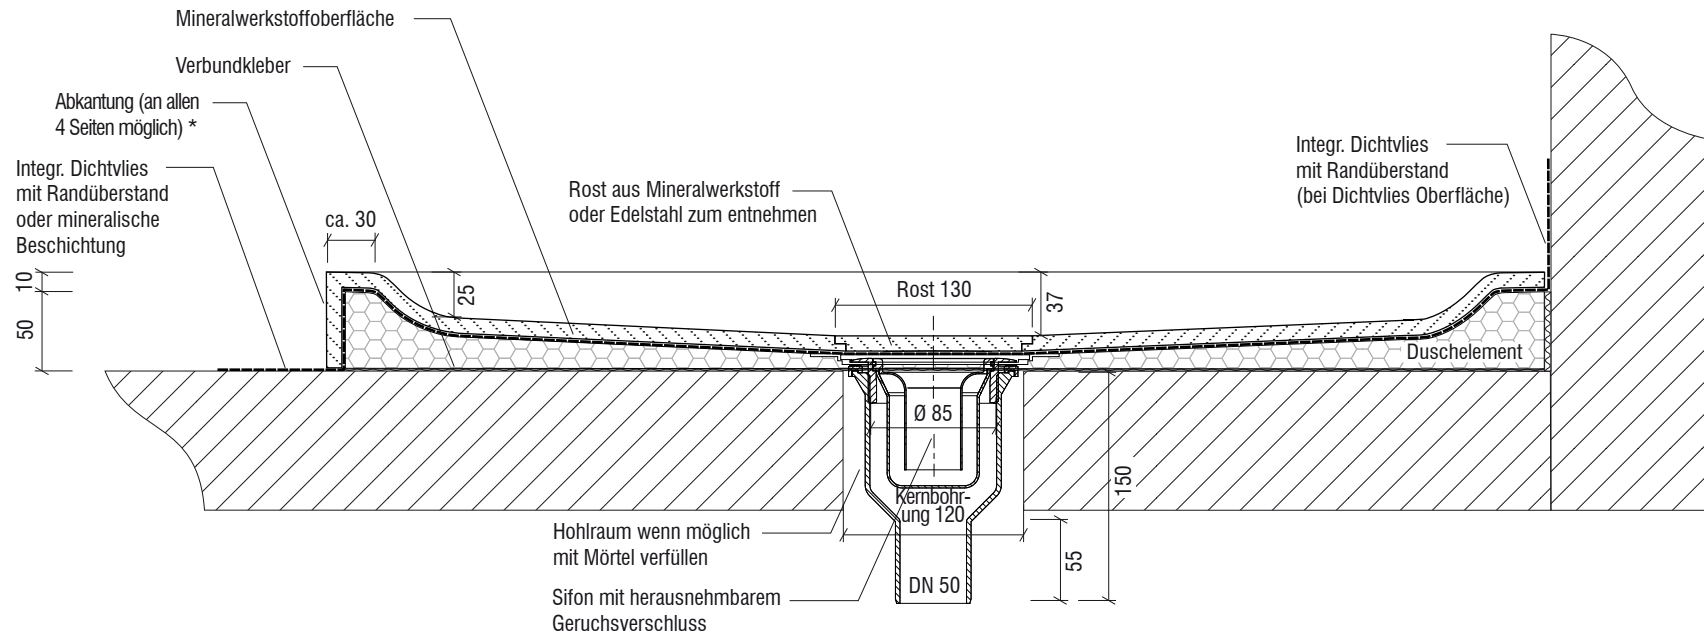

Rost aus Mineralwerkstoff  
oder Edelstahl (wahlweise  
dezentral gegen Aufpreis)



-  Beton
-  Hartschaum  
EPS oder XPS

Saxoboard Wellness & Duschesysteme GmbH  
Eichenallee 3  
01558 Großenhain

Servicetelefon 03522 - 52 66 50  
Fax 03522 - 52 66 529  
E-Mail [info@saxoboard.net](mailto:info@saxoboard.net)  
Internet [www.saxoboard.net](http://www.saxoboard.net)

\* optional erhältlich

 **SAXOBOARD®**  
Wellness & Duschesysteme GmbH