


Technisches Detail:


Duschelement mit Wandablauf (einseitiges Gefälle)

Ablaufleistung 0,85 l/s
Gesamteinbauhöhe 30 o. 40 mm
geringer Fußbodenaufbau von 80 mm
(Oberkante Estrich)

Draufsicht Duschelement:
(Maße in mm, Maßstab 1:10)

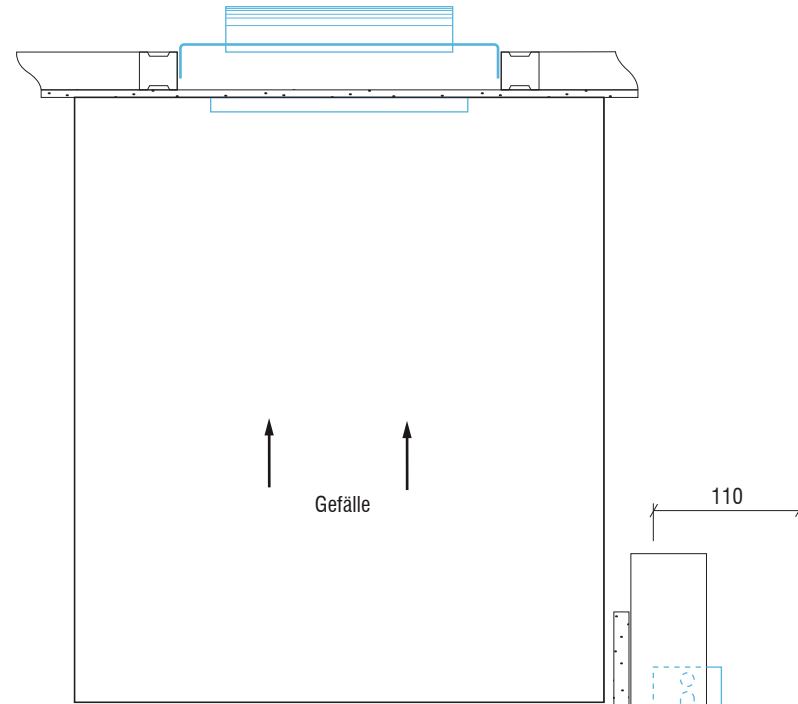

Detail Querschnitt:
(Maße in mm, Maßstab 1:5)

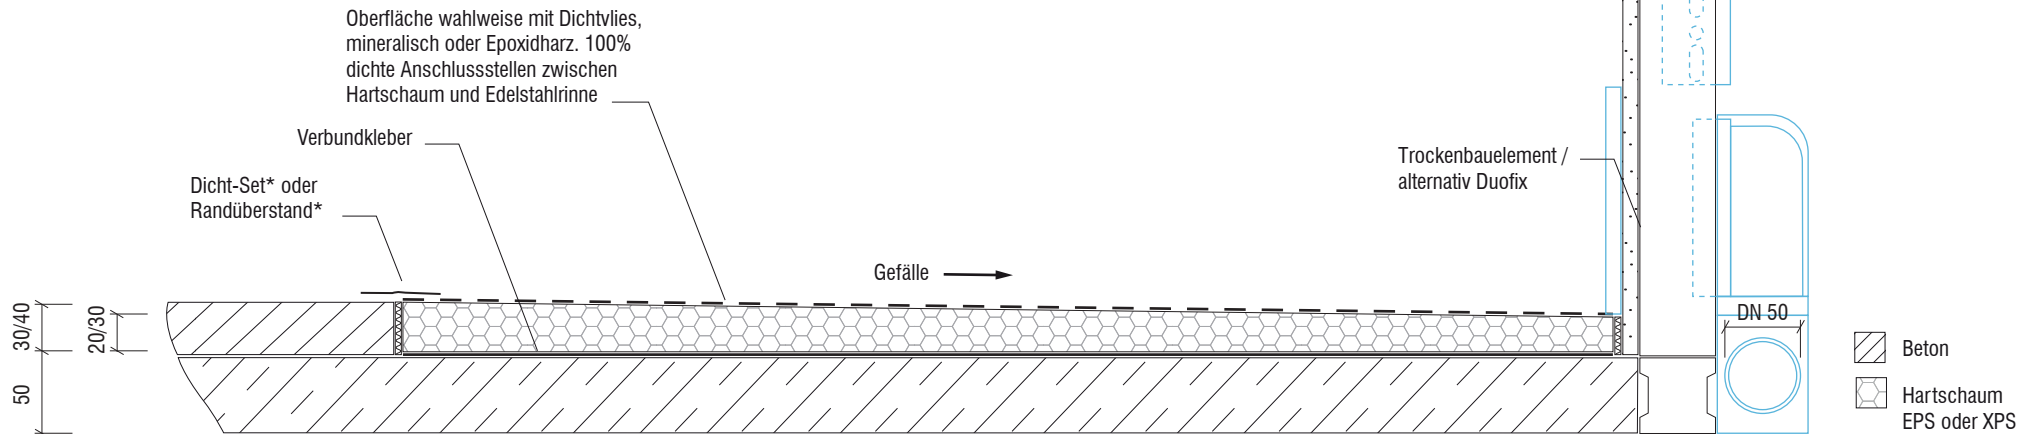

Saxoboard Wellness & Duschesysteme GmbH
Eichenallee 3
01558 Großenhain

Servicetelefon 03522 - 52 66 50
Fax 03522 - 52 66 529
E-Mail info@saxoboard.net
Internet www.saxoboard.net

* optional erhältlich

 **SAXOBOARD®**
Wellness & Duschesysteme GmbH