


Technisches Detail:

Duschelement mit Wandablauf auf Holzbalkendecke (dreiseitiges Gefälle)

- Gesamteinbauhöhe: 30 o. 40 mm (30/40 mm EPS)
- Ablaufleistung 0,85 l/s

Draufsicht Duschelement:
(Maße in mm, Maßstab 1:10)

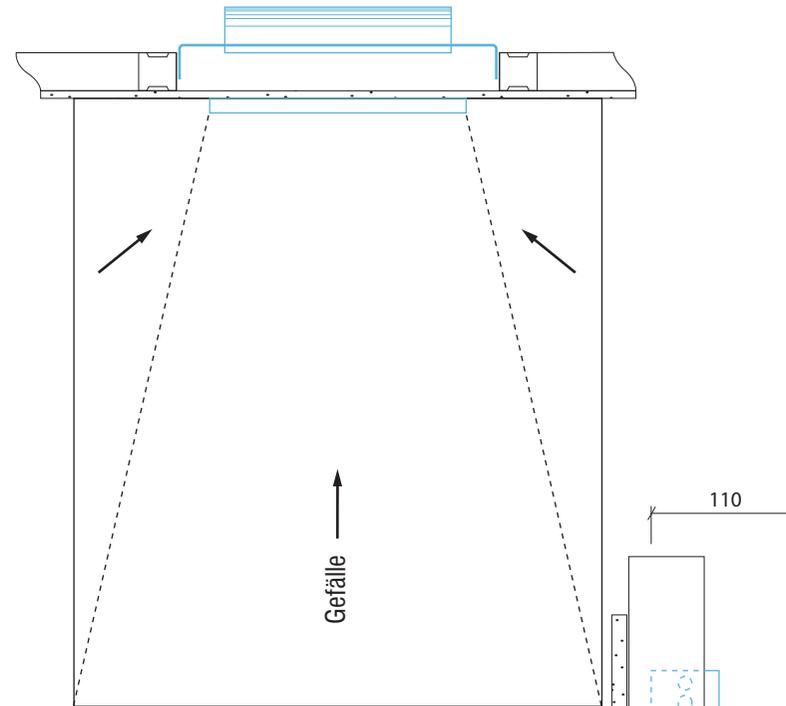

Detail Querschnitt:
(Maße in mm, Maßstab 1:5)

