


Technisches Detail:

Befliesbares Duschelement mit Plancofix Pumpensystem auf Holzbalkendecke - waagerechter Bodenablauf (vierseitiges Gefälle)


- Gesamteinbauhöhe: 40 mm
(40 mm EPS)
- Ablaufleistung 0,34 l/s \cong 20 l/min
- 1 Druckleitung 1 Zoll \cong 2,54 cm
- Ablaufposition nach Wahl

Detail Querschnitt: (Maße in mm, Maßstab 1:5)

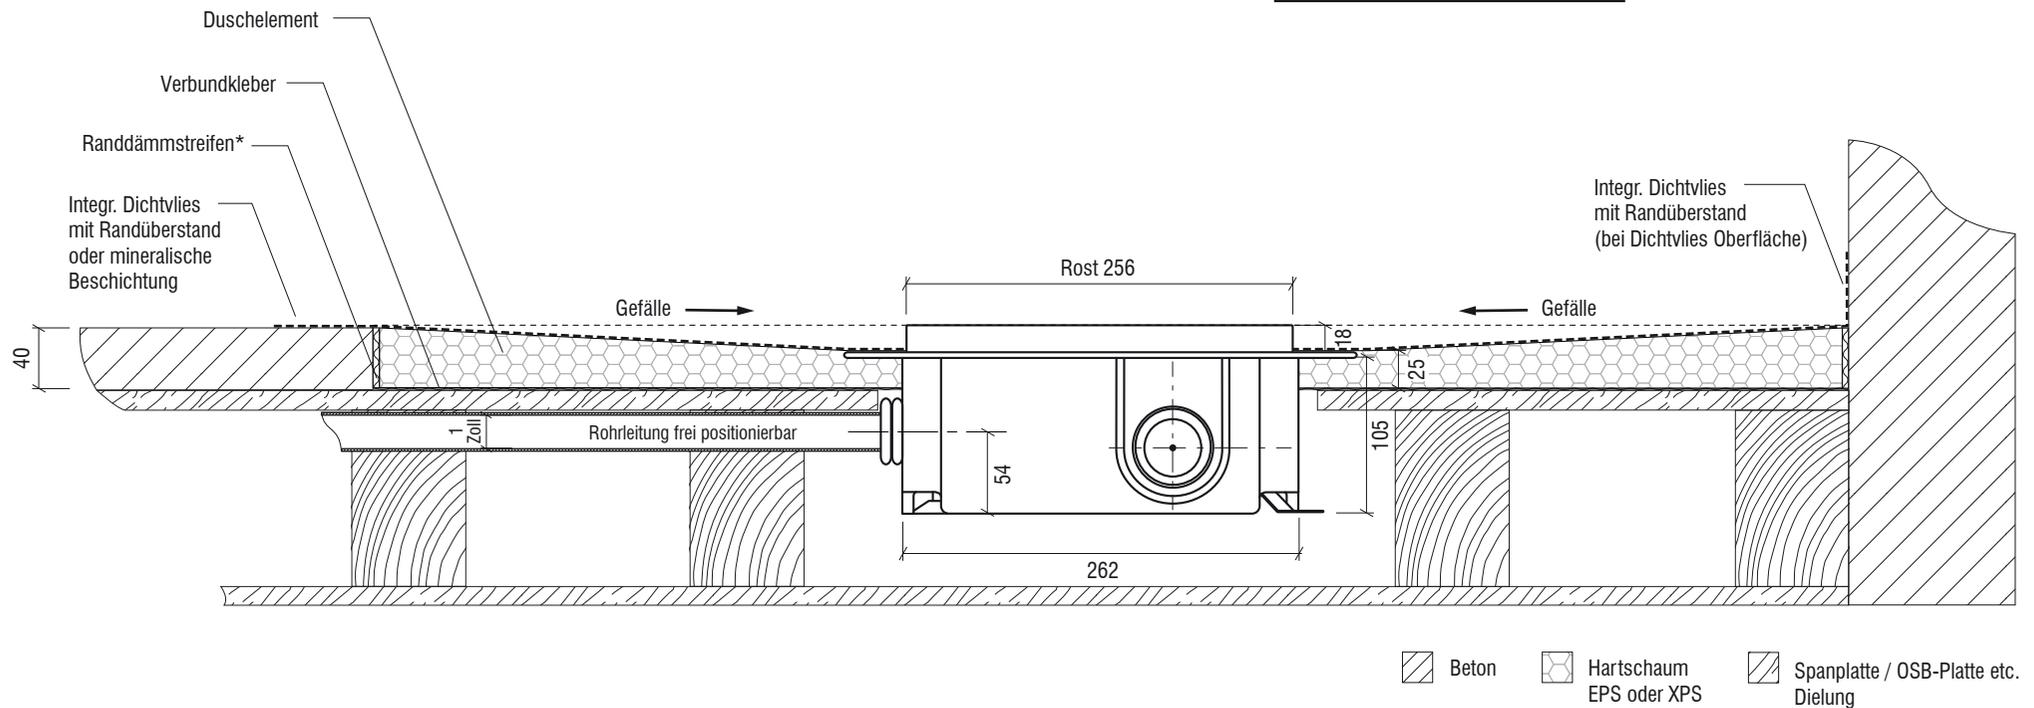

Draufsicht Duschelement:

Rohrleitung (Rohrausgang)
frei wählbar (Beispielposition)

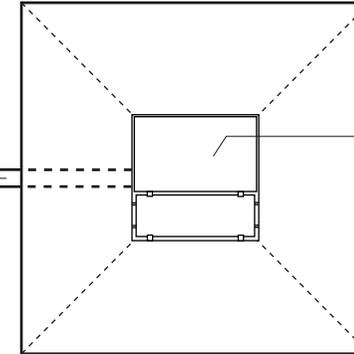

Abdeckung befliesbar
oder Edelstahl (2-in-1)

Saxoboard Wellness & Duschsysteme GmbH
Eichenallee 3
01558 Großenhain

Servicetelefon 03522 - 52 66 50
Fax 03522 - 52 66 529
E-Mail info@saxoboard.net
Internet www.saxoboard.net

* optional erhältlich

 **SAXOBOARD®**
Wellness & Duschsysteme GmbH