


## Technisches Detail:

Saxoboard Duschelement mit Rinneneckablauf auf Holzbalkendecke, senkrechter Abgang (einseitiges Gefälle)

- Gesamteinbauhöhe: 4,0 cm (40 mm EPS)
- Ablaufleistung 1,1 l/s
- Siphon zu reinigen

### Detail Querschnitt:

(Maße in mm, Maßstab 1:5)

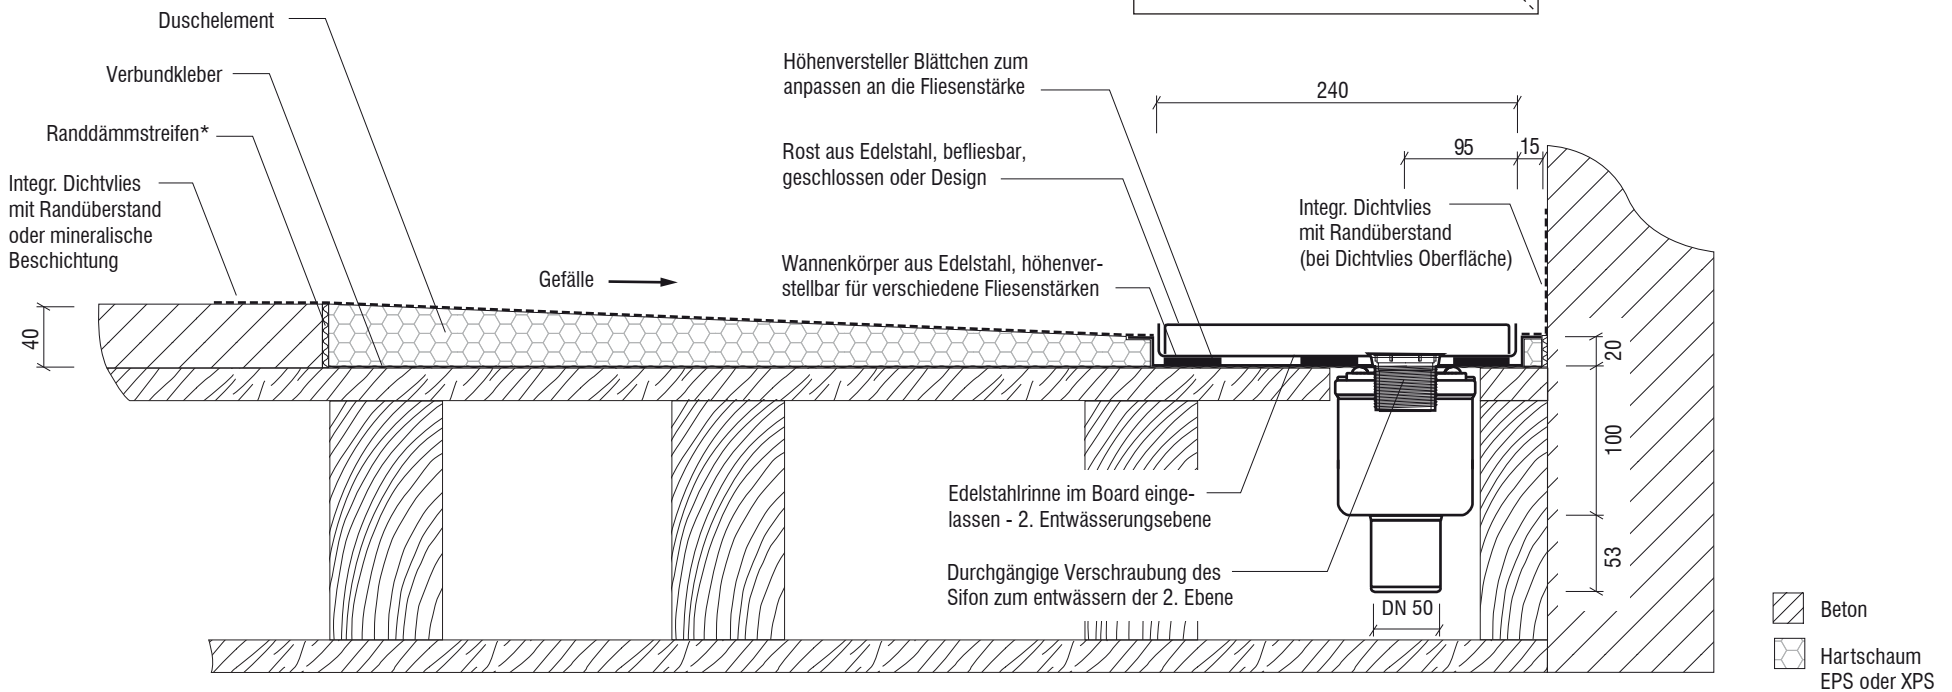

Saxoboard Wellness & Duschsysteme GmbH  
Eichenallee 3  
01558 Großenhain

Servicetelefon 03522 - 52 66 50  
Fax 03522 - 52 66 529  
E-Mail [info@saxoboard.net](mailto:info@saxoboard.net)  
Internet [www.saxoboard.net](http://www.saxoboard.net)

\* optional erhältlich

 **SAXOBOARD®**  
Wellness & Duschsysteme GmbH