


Technisches Detail:

Fünfeck-Duschelement mit Punktablauf auf Holzbalkendecke - senkrechter Bodenablauf (vierseitiges Gefälle)

- Gesamteinbauhöhe: 40 mm (40 mm EPS)
- Ablaufleistung 1,12 l/s bei 50 mm Sperrwasserhöhe
- Siphon mit Geruchsverschluss u. Haarsieb (herausnehmbar)
- Ablaufposition nach Wahl


Draufsicht Duschelement:

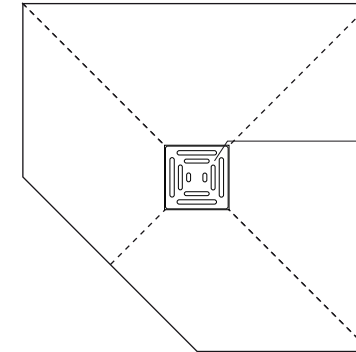

Edelstahlrost stufenlos höhenverstellbar / kürzbar 6 - 36 mm

Detail Querschnitt:

(Maße in mm, Maßstab 1:5)

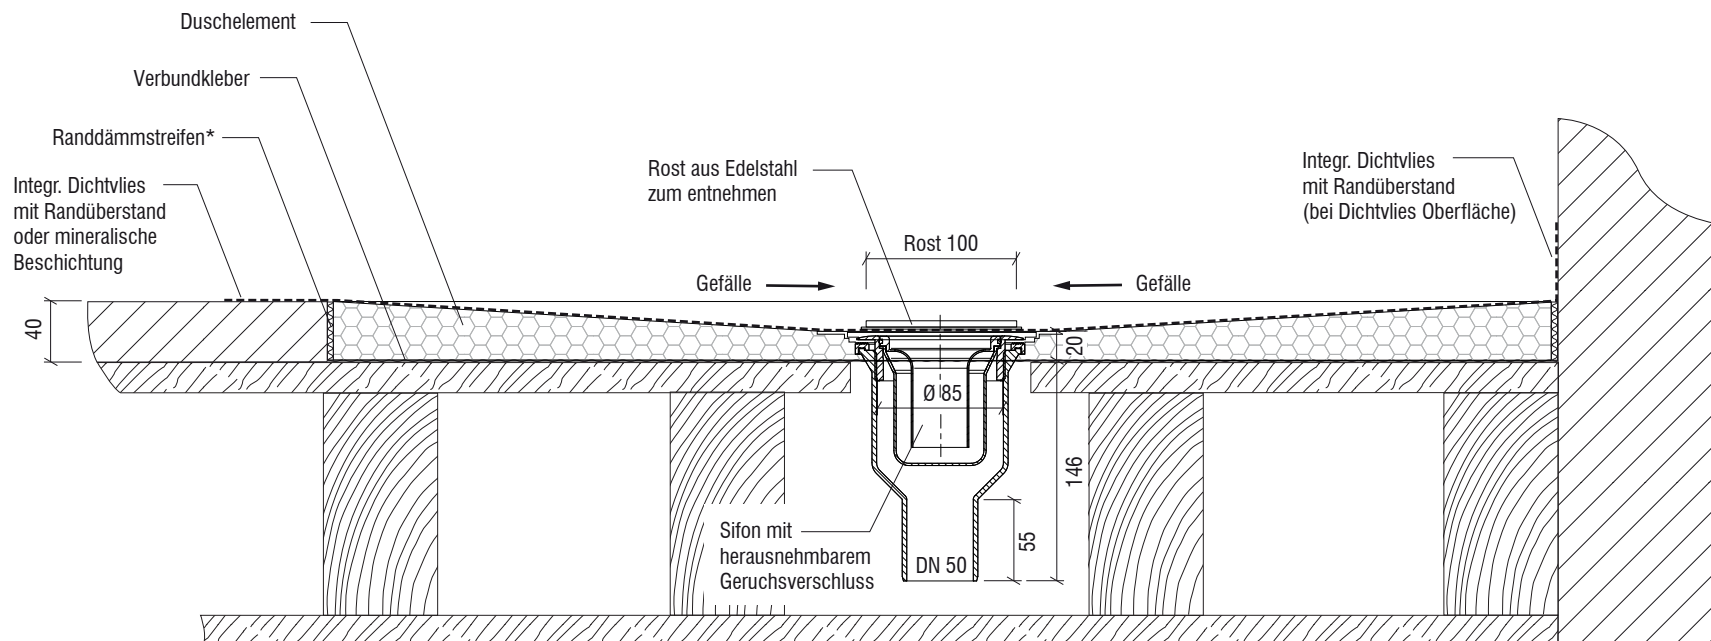

-  Spanplatte / OSB-Platte etc.
-  Hartschaum EPS oder XPS
-  Dielung

Saxoboard Wellness & Duschesysteme GmbH
Eichenallee 3
01558 Großenhain

Servicetelefon 03522 - 52 66 50
Fax 03522 - 52 66 529
E-Mail info@saxoboard.net
Internet www.saxoboard.net

* optional erhältlich

 **SAXOBOARD®**
Wellness & Duschesysteme GmbH