


Technisches Detail:


Saxoboard Duschelement mit Rinne auf Holzbalkendecke, senkrechter Abgang (einseitiges Gefälle)

Ablaufleistung 1,1 l/s
 Gesamteinbauhöhe 4,0 oder 5,0 cm
 Brandschutzmanschette optional

Draufsicht Duschelement:
 (Maße in mm, Maßstab 1:15)

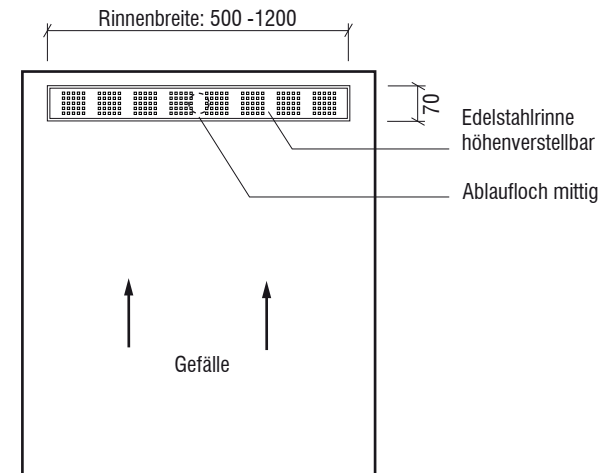

Detail Querschnitt:
 (Maße in mm, Maßstab 1:5)

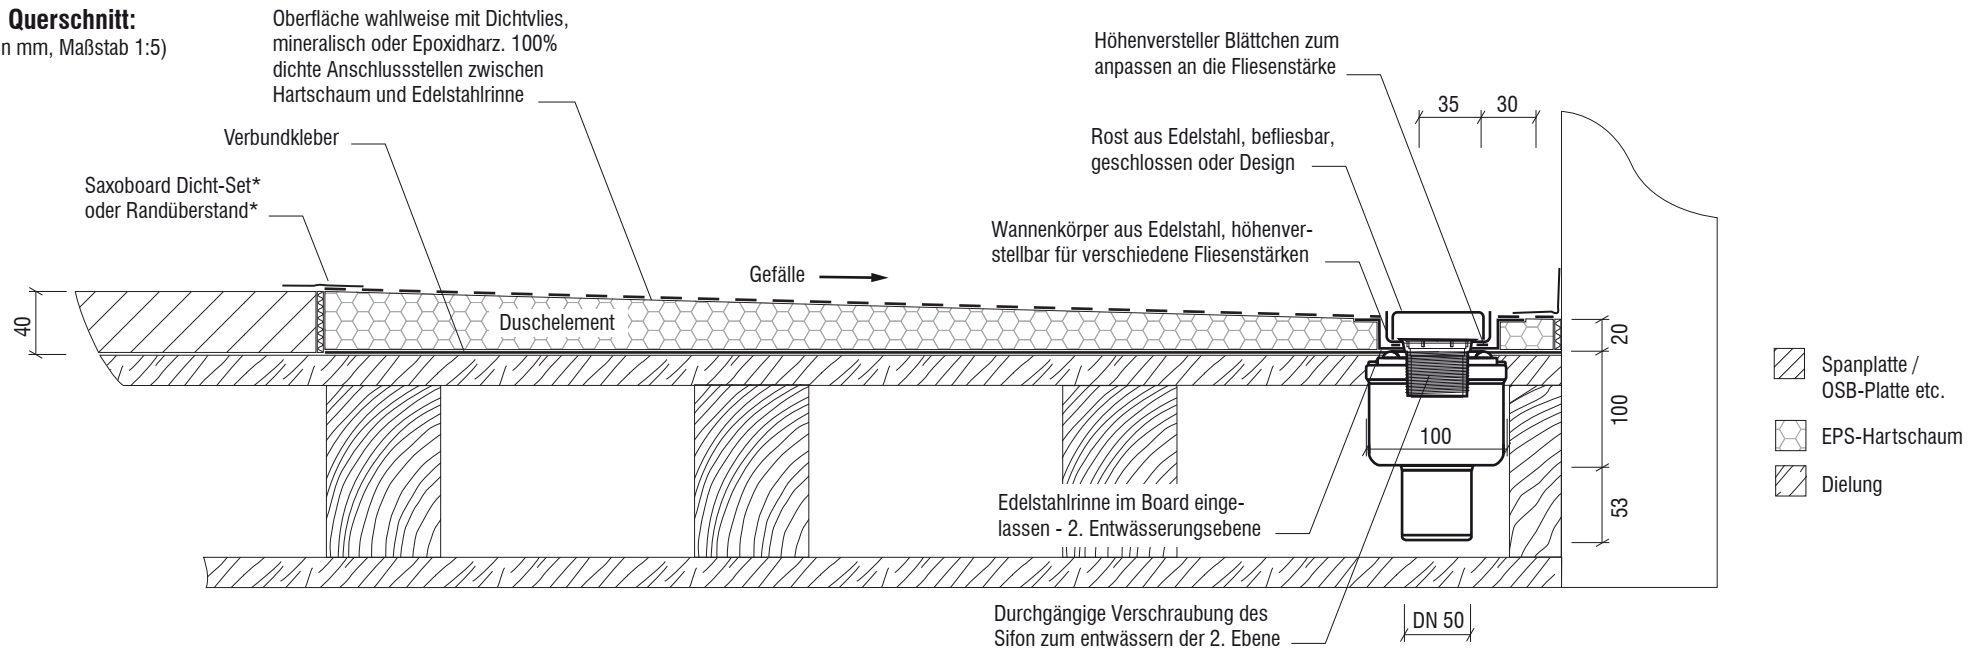

Saxoboard Wellness & Duschesysteme GmbH
 Eichenallee 3
 01558 Großenhain

Servicetelefon 03522 - 52 66 50
 Fax 03522 - 52 66 529
 E-Mail info@saxoboard.net
 Internet www.saxoboard.net

* optional erhältlich

SAXOBOARD®
 Wellness & Duschesysteme GmbH