


Technisches Detail:

Duschwanne aus Mineralwerkstoff mit Plancofix Plus Pumpensystem auf Rohbeton - waagerechter Bodenablauf (vierseitiges Gefälle)

- Gesamteinbauhöhe: 50 mm
40 mm EPS + 10 mm Mineralwerkstoff)
- Ablaufleistung 0,34 l/s \cong 20 l/min
- 1 Druckleitung 1 Zoll \cong 2,54 cm
- Ablaufposition nach Wahl

Detail Querschnitt: (Maße in mm, Maßstab 1:5)

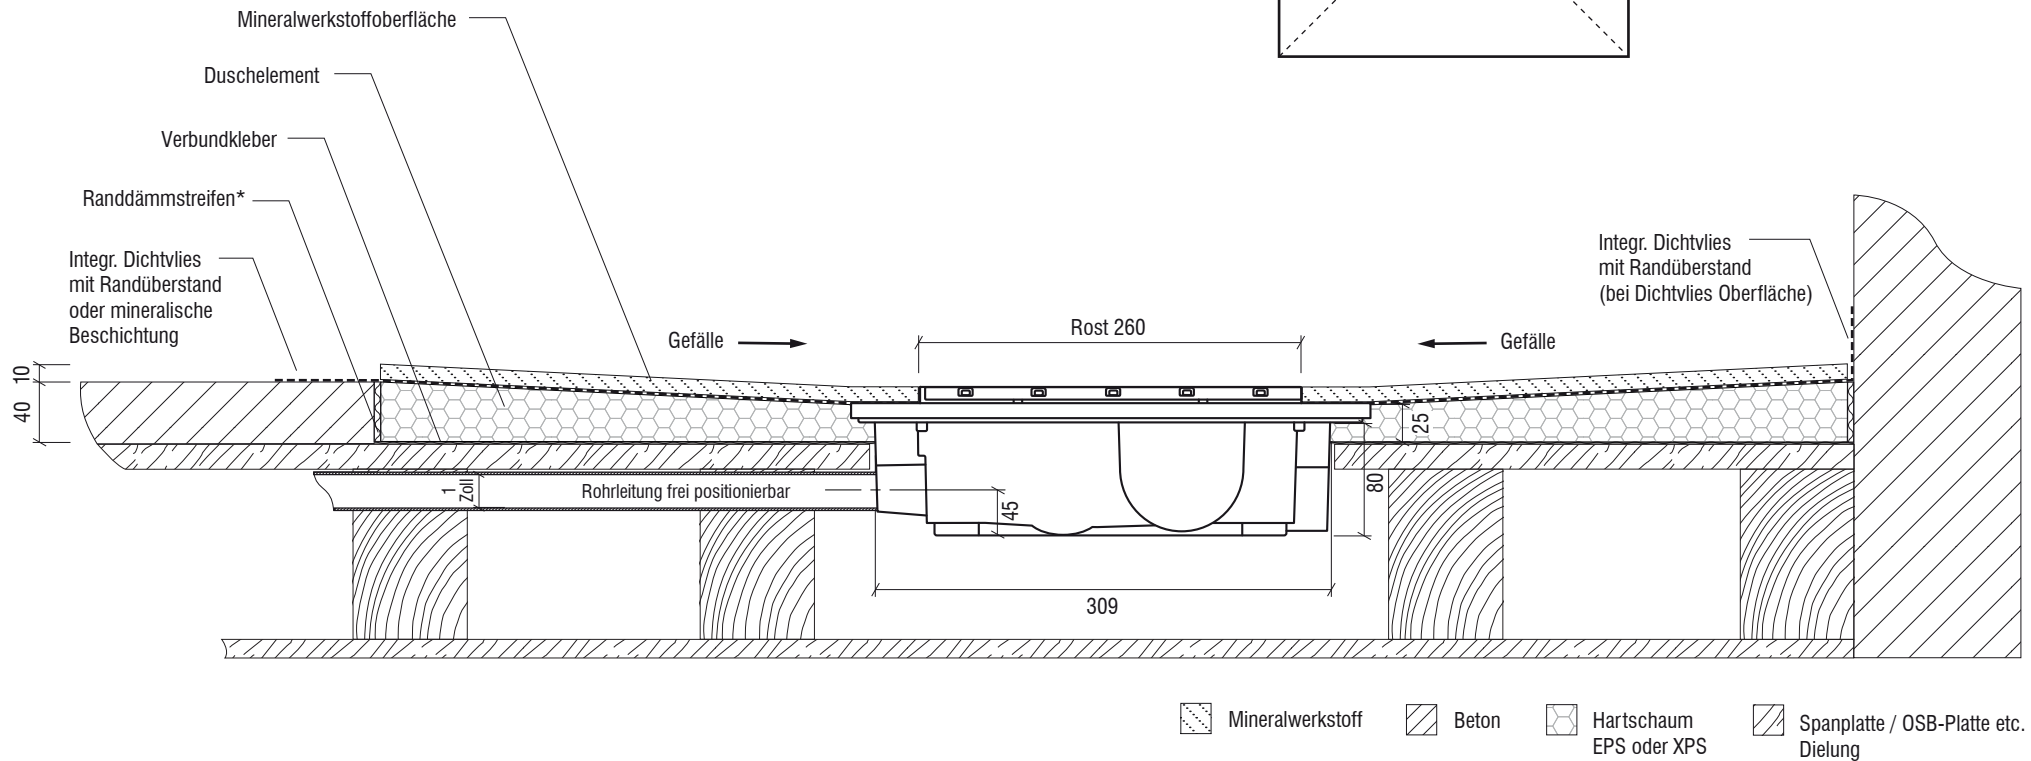

Draufsicht Duschelement:

