


Technisches Detail:

Duschwanne Punktablauf Slimline Superflach aus Mineralwerkstoff auf Holzbalkendecke - senkrechter Bodenablauf (vierseitiges Gefälle)


- Gesamteinbauhöhe: 22 mm (12 mm EPS + 10 mm Mineralwerkstoff)
- Ablaufleistung 1,1 l/s
- Siphon mit Geruchsverschluss u. Haarsieb (herausnehmbar)
- Siphon zum reinigen
- Ablaufposition nach Wahl

Draufsicht Duschelement:
Maßstab 1:10

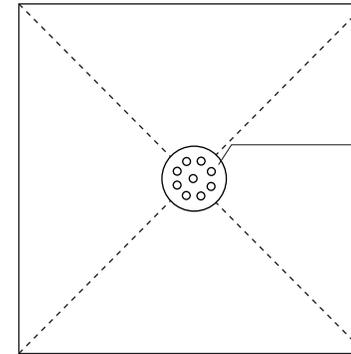

Rost aus Mineralwerkstoff
oder Edelstahl (wahlweise
dezentral gegen Aufpreis)

Detail Querschnitt:
Maßstab 1:5

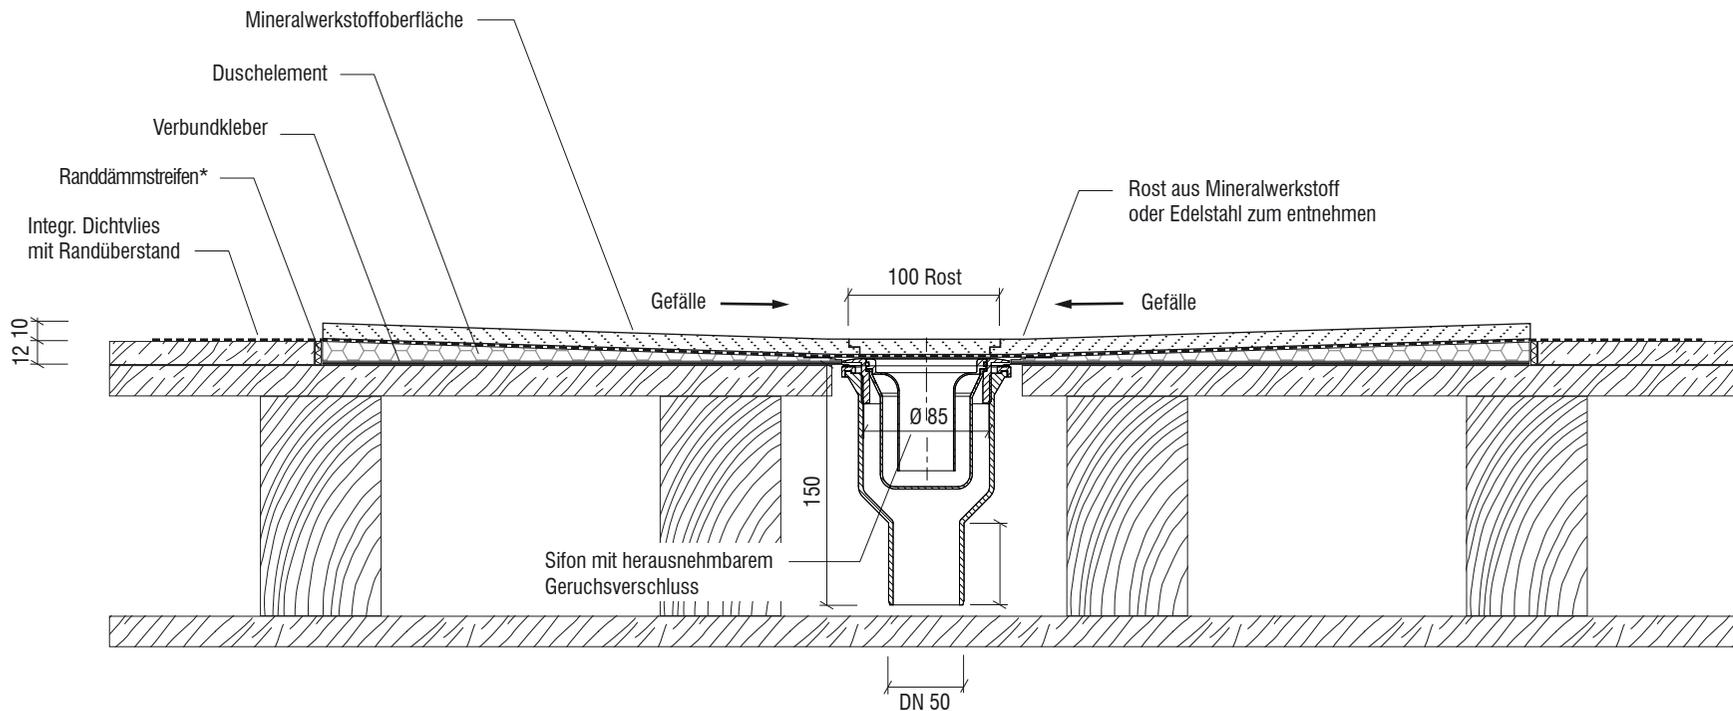

- Mineralwerkstoff
- Spanplatte / OSB-Platte etc.
- EPS-Hartschaum
- Dielung

Saxoboard Wellness & Duschsysteme GmbH
Eichenallee 3
01558 Großenhain

Servicetelefon 03522 - 52 66 50
Fax 03522 - 52 66 529
E-Mail info@saxoboard.net
Internet www.saxoboard.net

* optional erhältlich

 **SAXOBOARD®**
Wellness & Duschsysteme GmbH