


Technisches Detail:


Duschelement mit Rinnenablauf UltraSlimline auf Holzbalkendecke - waagerechter Bodenablauf (vierseitiges Gefälle)

Ablaufleistung 0,41 l/s
 TÜV-geprüft
 Gesamteinbauhöhe 7,5 cm
 Siphon drehbar und zu reinigen

Draufsicht Duschelement:
 (Maße in mm, Maßstab 1:15)

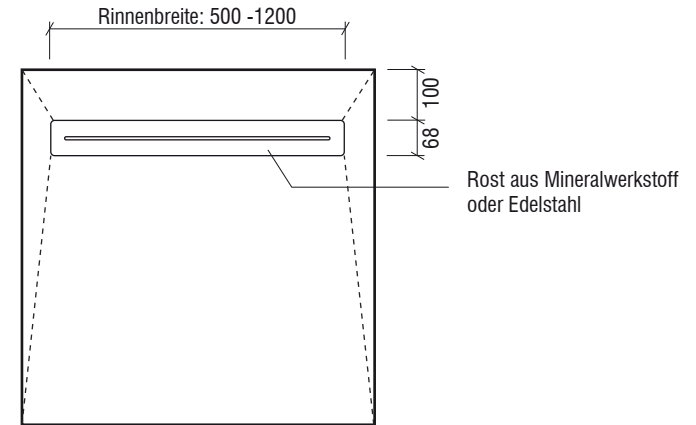

Detail Querschnitt:
 (Maße in mm, Maßstab 1:5)

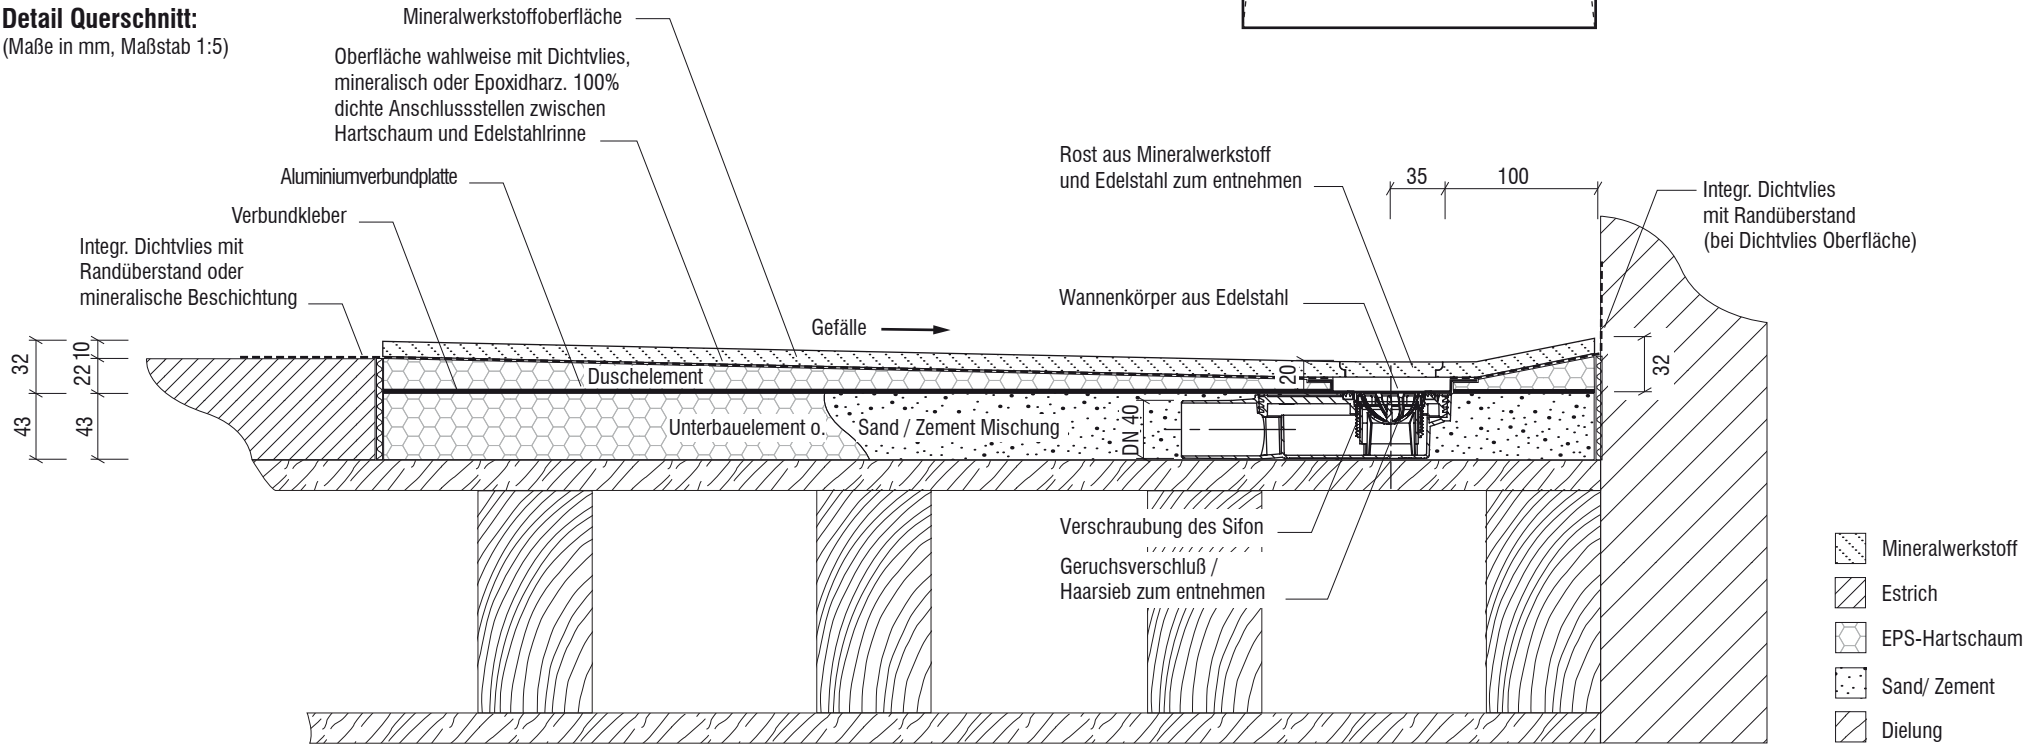

Saxoboard Wellness & Duschsysteme GmbH
 Eichenallee 3
 01558 Großenhain

Servicetelefon 03522 - 52 66 50
 Fax 03522 - 52 66 529
 E-Mail info@saxoboard.net
 Internet www.saxoboard.net

* optional erhältlich

 **SAXOBOARD®**
 Wellness & Duschsysteme GmbH