


## Technisches Detail:


Duschwanne Halbkreis Punktablauf Slimline Superflach aus Mineralwerkstoff auf Holzbalkendecke - senkrechter Bodenablauf (vierseitiges Gefälle)

- Gesamteinbauhöhe: 22 mm (12 mm EPS + 10 mm Mineralwerkstoff)
- Ablaufleistung 1,1 l/s
- Siphon mit Geruchsverschluss u. Haarsieb (herausnehmbar)
- Siphon zum reinigen
- Ablaufposition nach Wahl

**Draufsicht Duschelement:**  
Maßstab 1:10

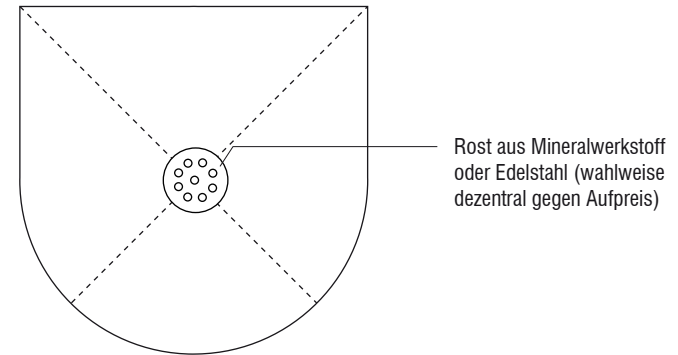

**Detail Querschnitt:**  
Maßstab 1:5

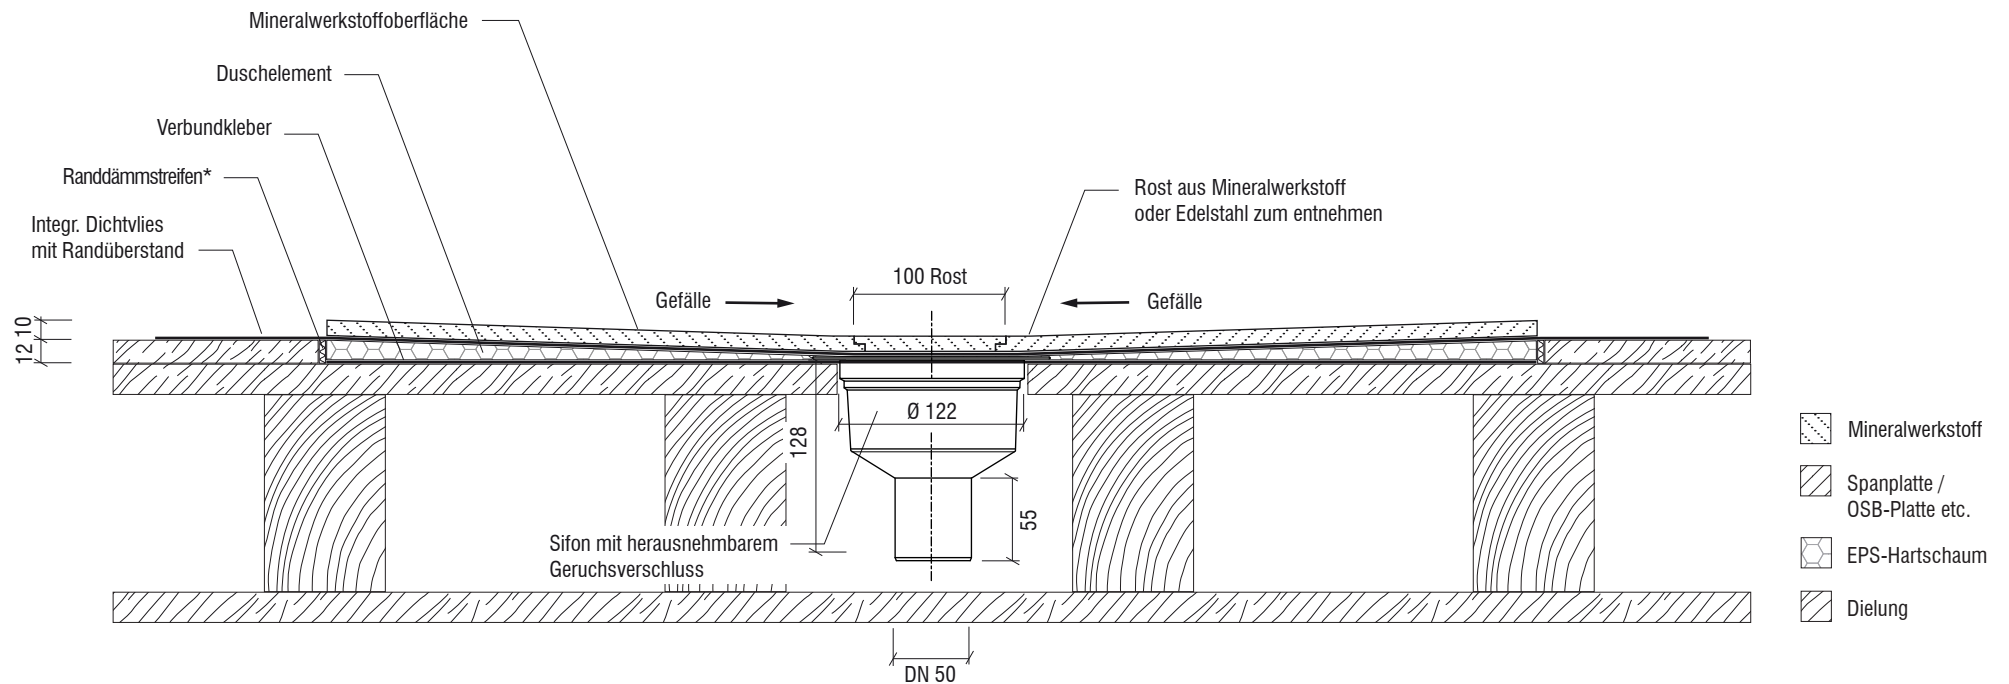

Saxoboard Wellness & Duschsysteme GmbH  
Eichenallee 9  
01558 Großenhain

Servicetelefon 03522 / 52 84 90  
Fax 03522 / 52 84 91  
E-Mail [info@saxoboard.net](mailto:info@saxoboard.net)  
Internet [www.saxoboard.net](http://www.saxoboard.net)

\* optional erhältlich

 **SAXOBOARD®**  
Wellness & Duschsysteme GmbH