Technisches Detail:

Duschwanne mit Vertiefung und Abkantung, Punktablauf aus Mineralwerkstoff - waagerechter Bodenablauf (vierseitiges Gefälle)

- Gesamteinbauhöhe: 137 mm
  (50 mm EPS + 10 mm Mineralwerkstoff + 77 mm Unterbau)
- Ablaufleistung 1,1 l/s
- Siphon mit Geruchsverschluss u. Haarsieb (herausnehmbar)
- Siphon 360° drehbar und zu reinigen
- Ablaufposition nach Wahl

Draufsicht Duschelement:
Maßstab 1:10

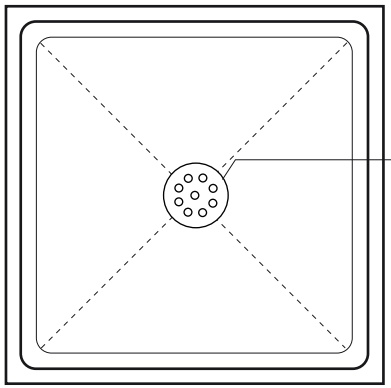

Detail Querschnitt:
Maßstab 1:5

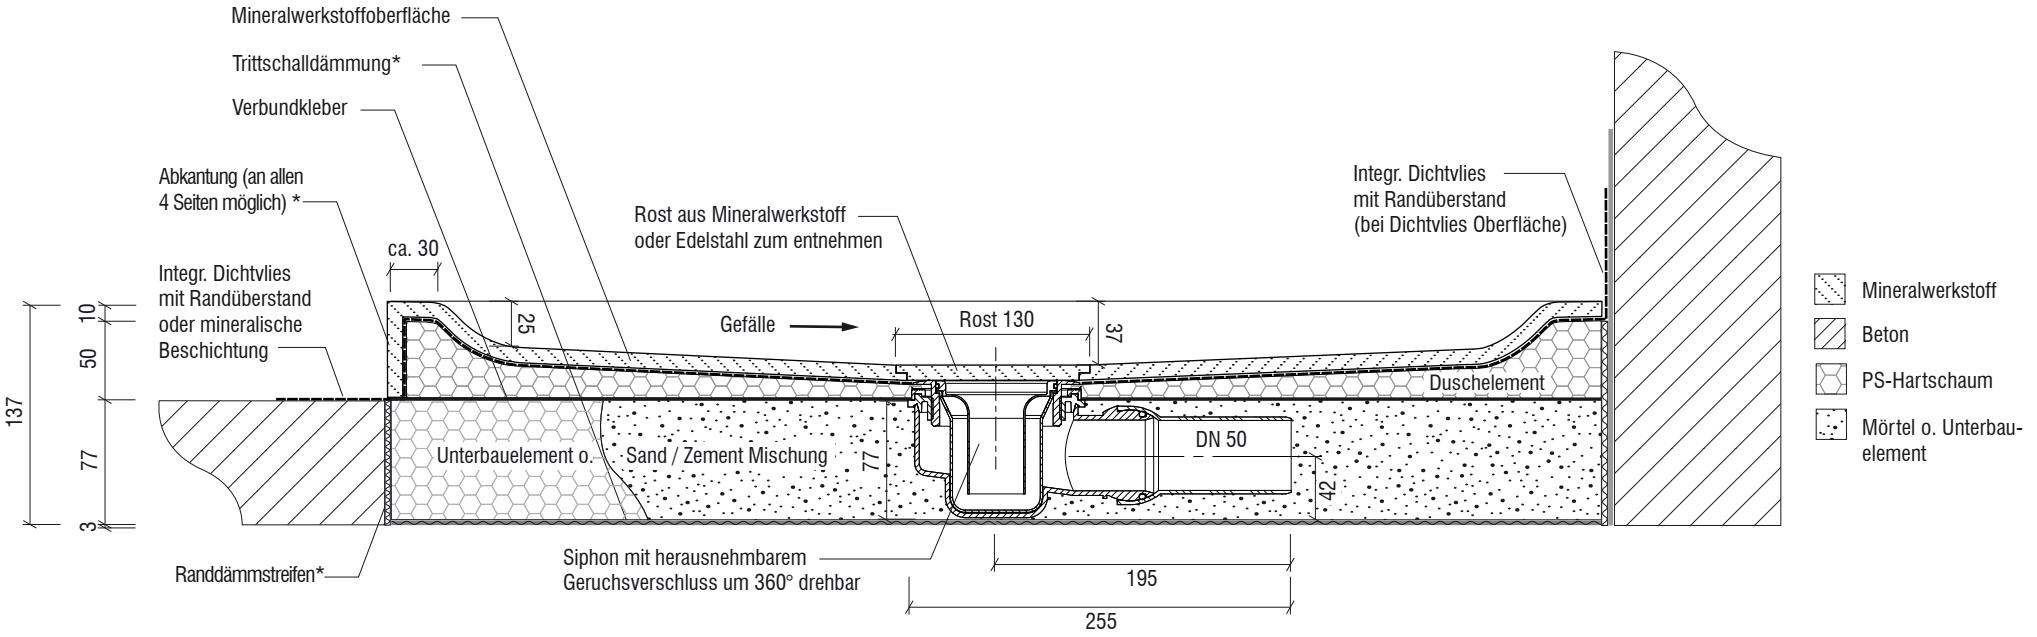

Saxoboard Wellness & Duschsysteme GmbH
Eichenallee 3
01558 Großenhain

Servicetelefon 03522 - 52 66 50
Fax 03522 - 52 66 529
E-Mail info@saxoboard.net
Internet www.saxoboard.net

* optional erhältlich

SAXOBOARD®
Wellness & Duschsysteme GmbH