


Technisches Detail:

Duschelement mit Punkteckablauf - waagerechter Bodenablauf (vierseitiges Gefälle)

- Gesamteinbauhöhe: 78 mm
(30 mm EPS + 48 mm Unterbau)
- Ablaufleistung 0,39 l/s bei 20 mm Sperrwasserhöhe
- Siphon mit Geruchsverschluss u. Haarsieb (herausnehmbar)
- Siphon 360° drehbar
- Ablaufposition nach Wahl

Detail Querschnitt: (Maße in mm, Maßstab 1:5)

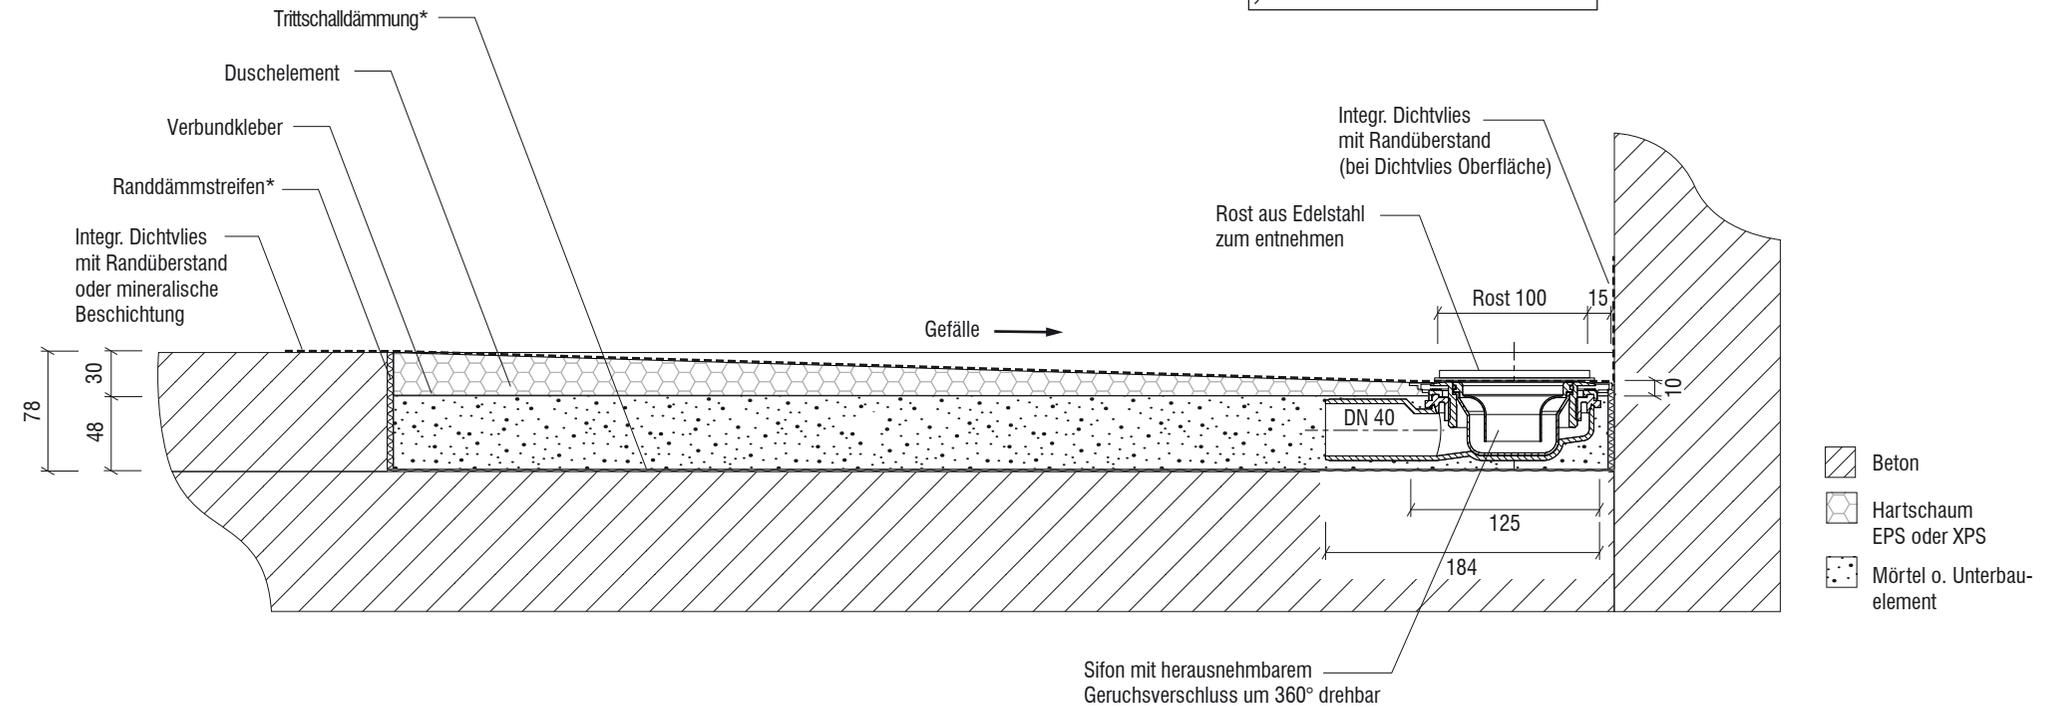

Draufsicht Duschelement:

