


# Technisches Detail:

## Saxoboard Duschelement mit Rinne, senkrechter Abgang (vierseitiges Gefälle)

Ablaufleistung 1,1 l/s  
 Gesamteinbauhöhe 4,0 oder 5,0 cm  
 Brandschutzmanschette optional

**Draufsicht Duschelement:**  
 (Maße in mm, Maßstab 1:15)

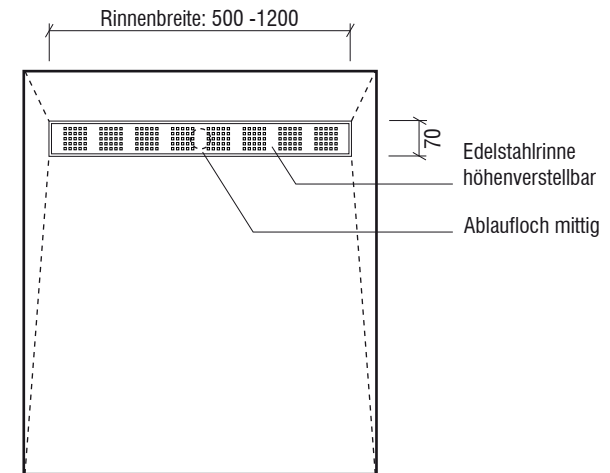

**Detail Querschnitt:**  
 (Maße in mm, Maßstab 1:5)

