


Technisches Detail:


Standard Edelstahl-Duschrinne

Ablaufleistung 0,5 l/s
Siphon mit Geruchsverschluss
Siphon zum reinigen
Einbauhöhe: 53 mm
Höhe der Fliesenkante: 14 mm

Isometrische Ansicht

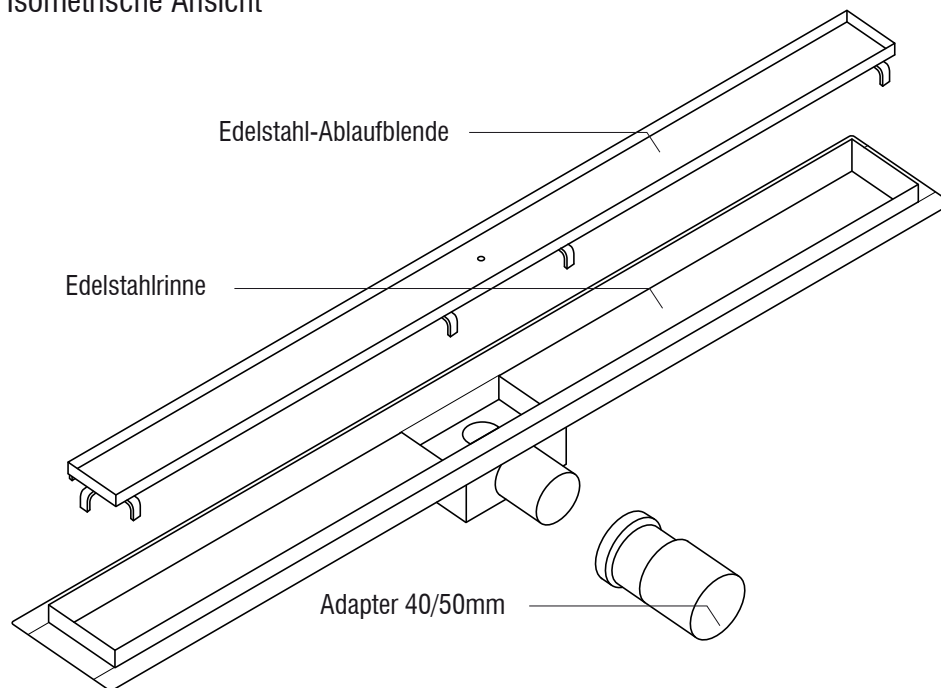


Seitenansicht

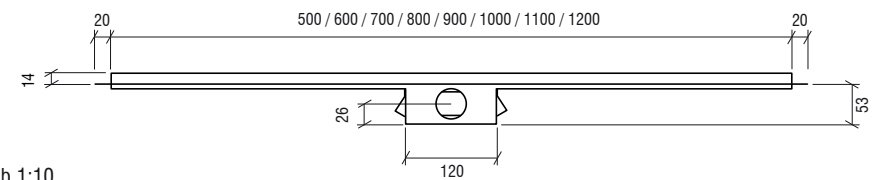

Maßstab 1:10

Draufsicht

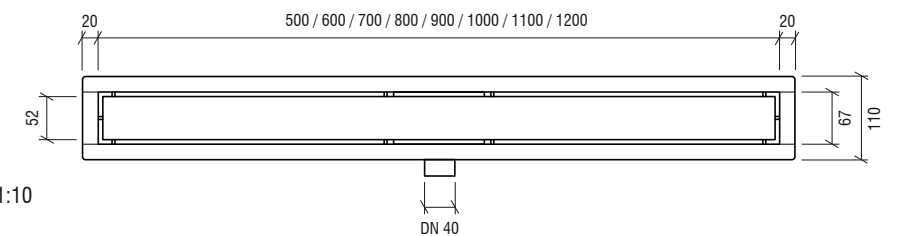

Maßstab 1:10

Saxoboard Wellness & Duschesysteme GmbH
Eichenallee 3
01558 Großenhain

Servicetelefon 03522 - 52 66 50
Fax 03522 - 52 66 529
E-Mail info@saxoboard.net
Internet www.saxoboard.net

* optional erhältlich

 **SAXOBOARD®**
Wellness & Duschesysteme GmbH