


# Technisches Detail:

## Duschwanne mit Wandablauf (dreiseitiges Gefälle)

Gesamteinbauhöhe: 30 oder 40 mm  
(20 oder 30 mm EPS + 10 mm Mineralwerkstoff)

**Draufsicht Duschelement:**  
(Maße in mm, Maßstab 1:15)

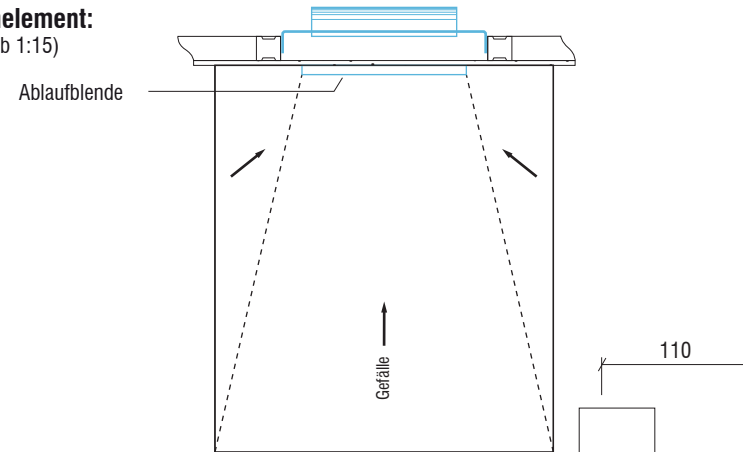

**Detail Querschnitt:**  
(Maße in mm, Maßstab 1:5)

