


Technisches Detail:

Duschwanne aus Mineralwerkstoff mit Plancofix Pumpensystem - waagerechter Bodenablauf (vierseitiges Gefälle)

- Gesamteinbauhöhe: 138 mm
(40 mm EPS + 88 mm Unterbau + 10 mm Mineralwerkstoff)
- Ablaufleistung 0,34 l/s \cong 20 l/min
- 1 Druckleitung 1 Zoll \cong 2,54 cm
- Ablaufposition nach Wahl


Detail Querschnitt:

(Maße in mm, Maßstab 1:5)

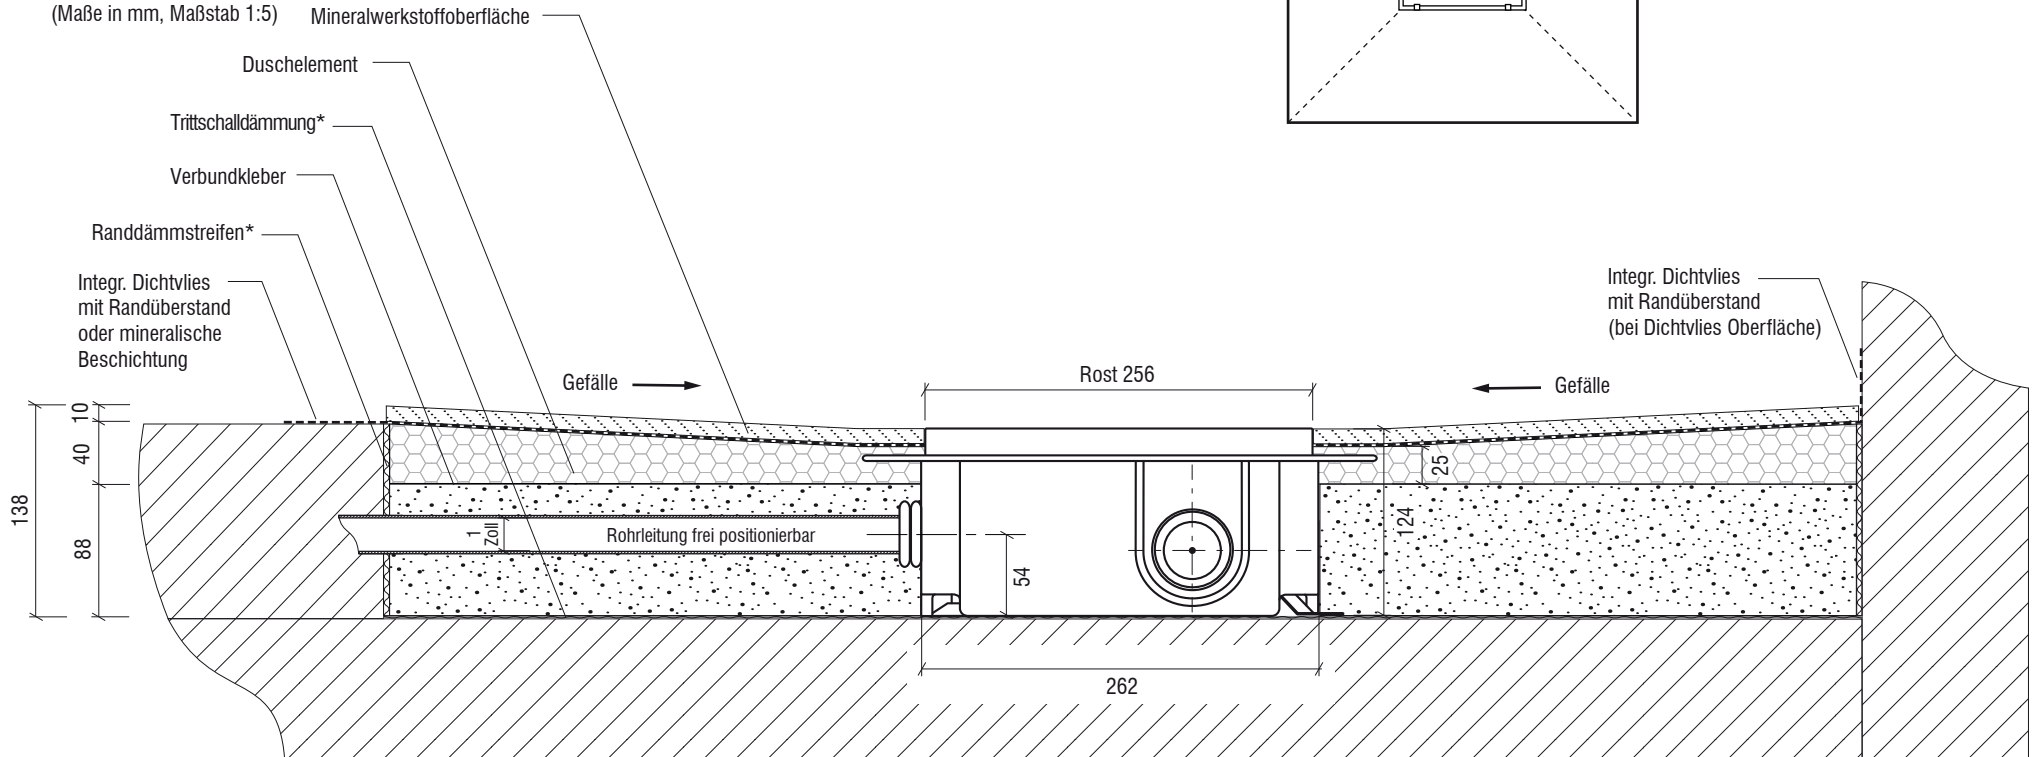

Draufsicht Duschelement:

Rohrleitung (Rohrausgang)
frei wählbar (Beispielposition)

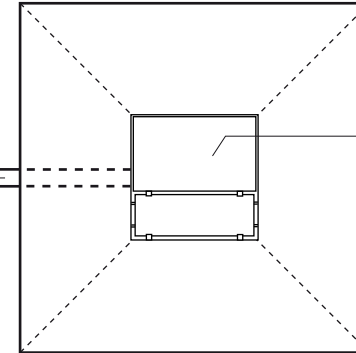

Abdeckung befliest
oder Edelstahl (2-in-1)

- Mineralwerkstoff
- Beton
- Hartschaum
EPS oder XPS
- Unterbauelement

Saxoboard Wellness & Duschesysteme GmbH
Eichenallee 3
01558 Großenhain

Servicetelefon 03522 - 52 66 50
Fax 03522 - 52 66 529
E-Mail info@saxoboard.net
Internet www.saxoboard.net

* optional erhältlich

SAXOBOARD®
Wellness & Duschesysteme GmbH