


# Technisches Detail:

## Duschwanne aus Mineralwerkstoff mit Plancofix Plus Pumpensystem - waagerechter Bodenablauf (vierseitiges Gefälle)

- Gesamteinbauhöhe: 112 mm  
(40 mm EPS + 62 mm Unterbau + 10 mm Mineralwerkstoff)
- Ablaufleistung 0,34 l/s  $\cong$  20 l/min
- 1 Druckleitung 1 Zoll  $\cong$  2,54 cm
- Ablaufposition nach Wahl

### Detail Querschnitt:

(Maße in mm, Maßstab 1:5)

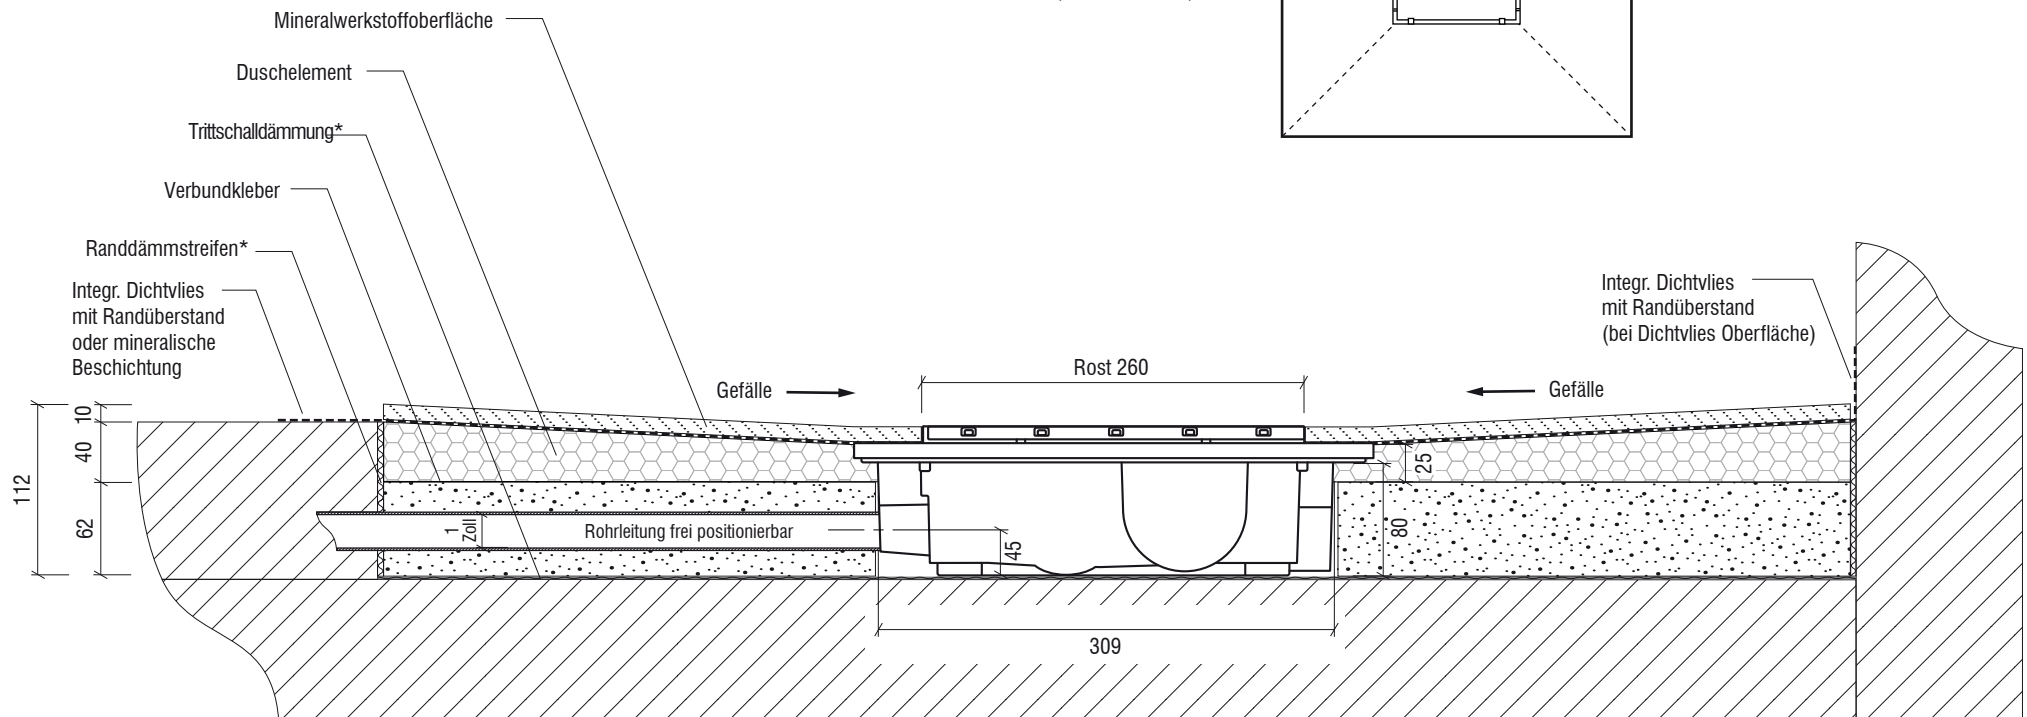

### Draufsicht Duschelement:

