


## Technisches Detail:

Viertelkreis-Duschwanne mit Punktablauf aus Mineralwerkstoff auf Holzbalkendecke - senkrechter Bodenablauf (vierseitiges Gefälle)


- Gesamteinbauhöhe: 46 mm (36 mm EPS + 10 mm Mineralwerkstoff)
- Ablaufleistung 1,1 l/s
- Siphon mit Geruchsverschluss u. Haarsieb (herausnehmbar)
- Siphon zum reinigen
- Ablaufposition nach Wahl

**Draufsicht Duschelement:**  
Maßstab 1:10

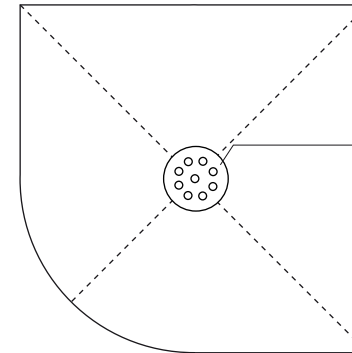

Rost aus Mineralwerkstoff  
oder Edelstahl (wahlweise  
dezentral gegen Aufpreis)

**Detail Querschnitt:**  
Maßstab 1:5

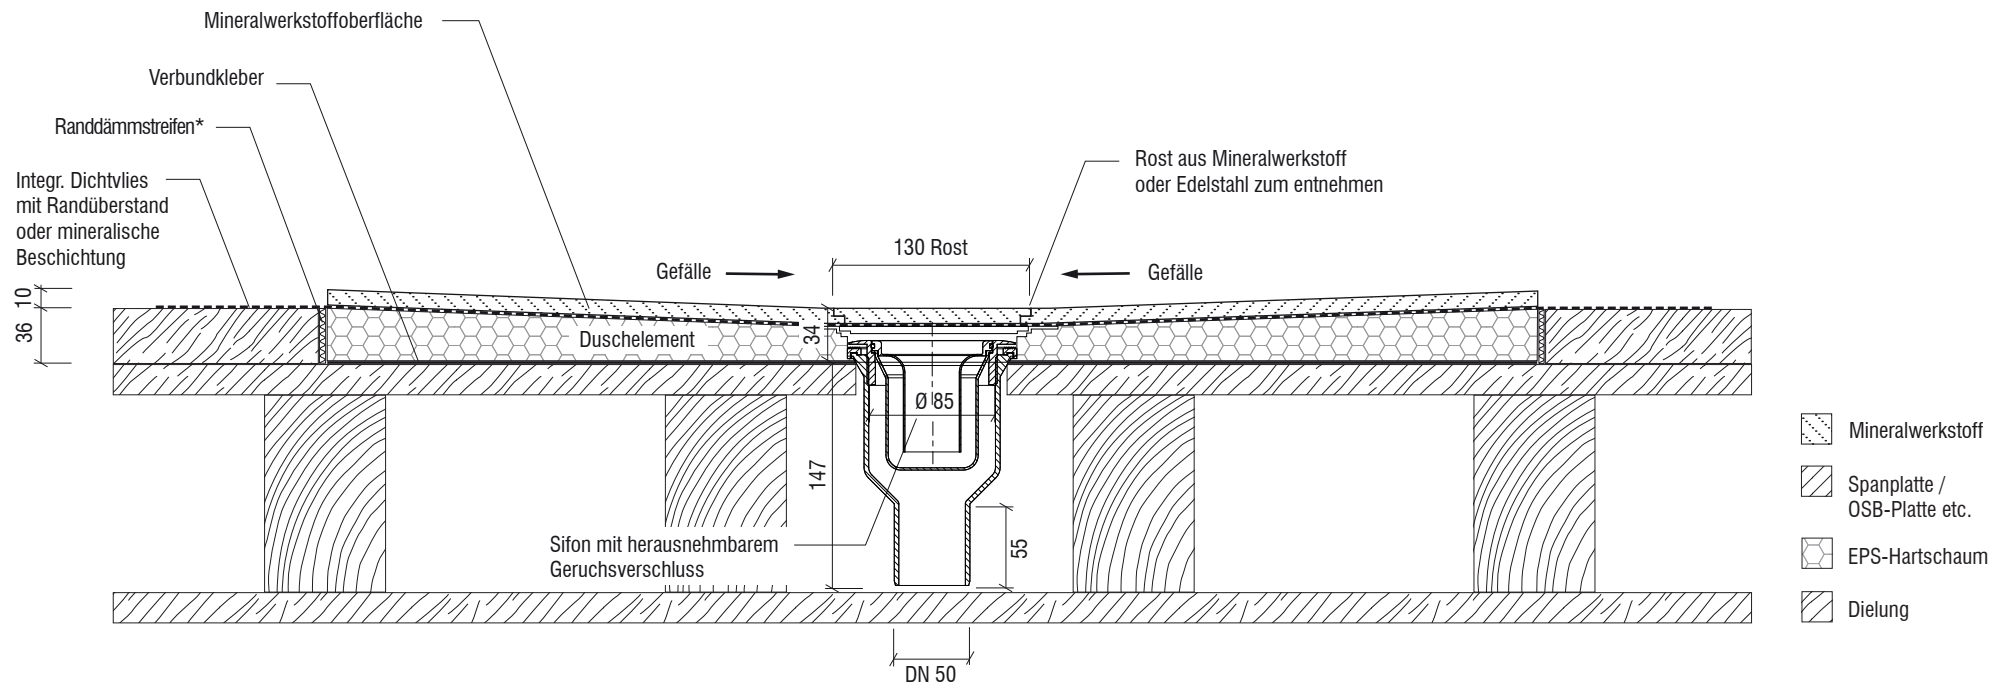

Saxoboard Wellness & Duschsysteme GmbH  
Eichenallee 3  
01558 Großenhain

Servicetelefon 03522 - 52 66 50  
Fax 03522 - 52 66 529  
E-Mail [info@saxoboard.net](mailto:info@saxoboard.net)  
Internet [www.saxoboard.net](http://www.saxoboard.net)

\* optional erhältlich

 **SAXOBOARD**  
Wellness & Duschsysteme GmbH