


## Technisches Detail:


Viertelkreis-Duschwanne mit Punktablauf aus Mineralwerkstoff - waagerechter Bodenablauf (vierseitiges Gefälle)

- Gesamteinbauhöhe: 123 mm  
(36 mm EPS + 10 mm Mineralwerkstoff + 77mm Unterbau)
- Abflaufleistung 0,80 l/s
- Siphon mit Geruchsverschluss u. Haarsieb (herausnehmbar)
- Siphon 360° drehbar und zu reinigen
- Ablaufposition nach Wahl

**Draufsicht Duschelement:**  
Maßstab 1:10

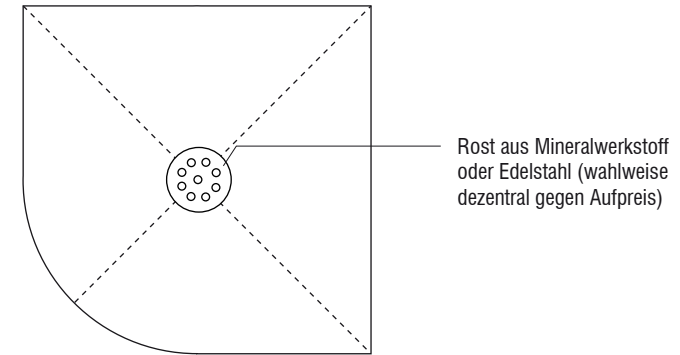

**Detail Querschnitt:**  
Maßstab 1:5

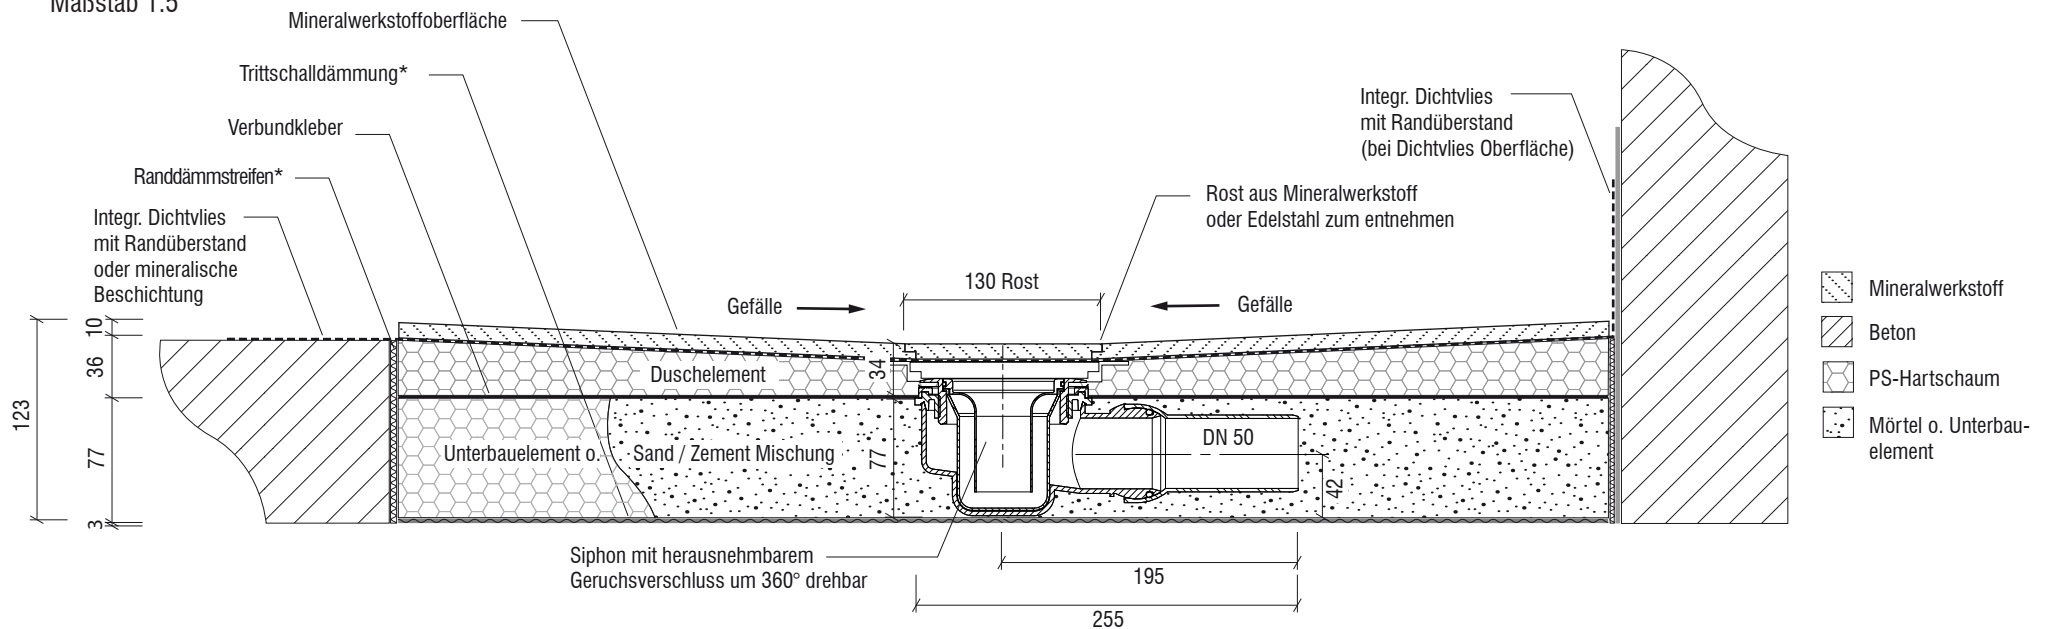

Saxoboard Wellness & Duschesysteme GmbH  
Eichenallee 3  
01558 Großenhain

Servicetelefon 03522 - 52 66 50  
Fax 03522 - 52 66 529  
E-Mail [info@saxoboard.net](mailto:info@saxoboard.net)  
Internet [www.saxoboard.net](http://www.saxoboard.net)

\* optional erhältlich

 **SAXOBOARD®**  
Wellness & Duschesysteme GmbH