


Technisches Detail:

Duschwanne Punktablauf Slimline Superflach aus Mineralwerkstoff - waagerechter Bodenablauf (vierseitiges Gefälle)


- Gesamteinbauhöhe: 70 mm
(12 mm EPS + 10 mm Mineralwerkstoff + 48mm Unterbau)
- Abflaufleistung 0,50 l/s
- Siphon mit Geruchsverschluss u. Haarsieb (herausnehmbar)
- Siphon 360° drehbar und zu reinigen
- Ablaufposition nach Wahl

Draufsicht Duschelement:
Maßstab 1:10

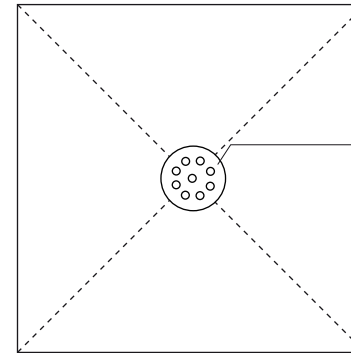

Rost aus Mineralwerkstoff
oder Edelstahl (wahlweise
dezentral gegen Aufpreis)

Detail Querschnitt:
Maßstab 1:5

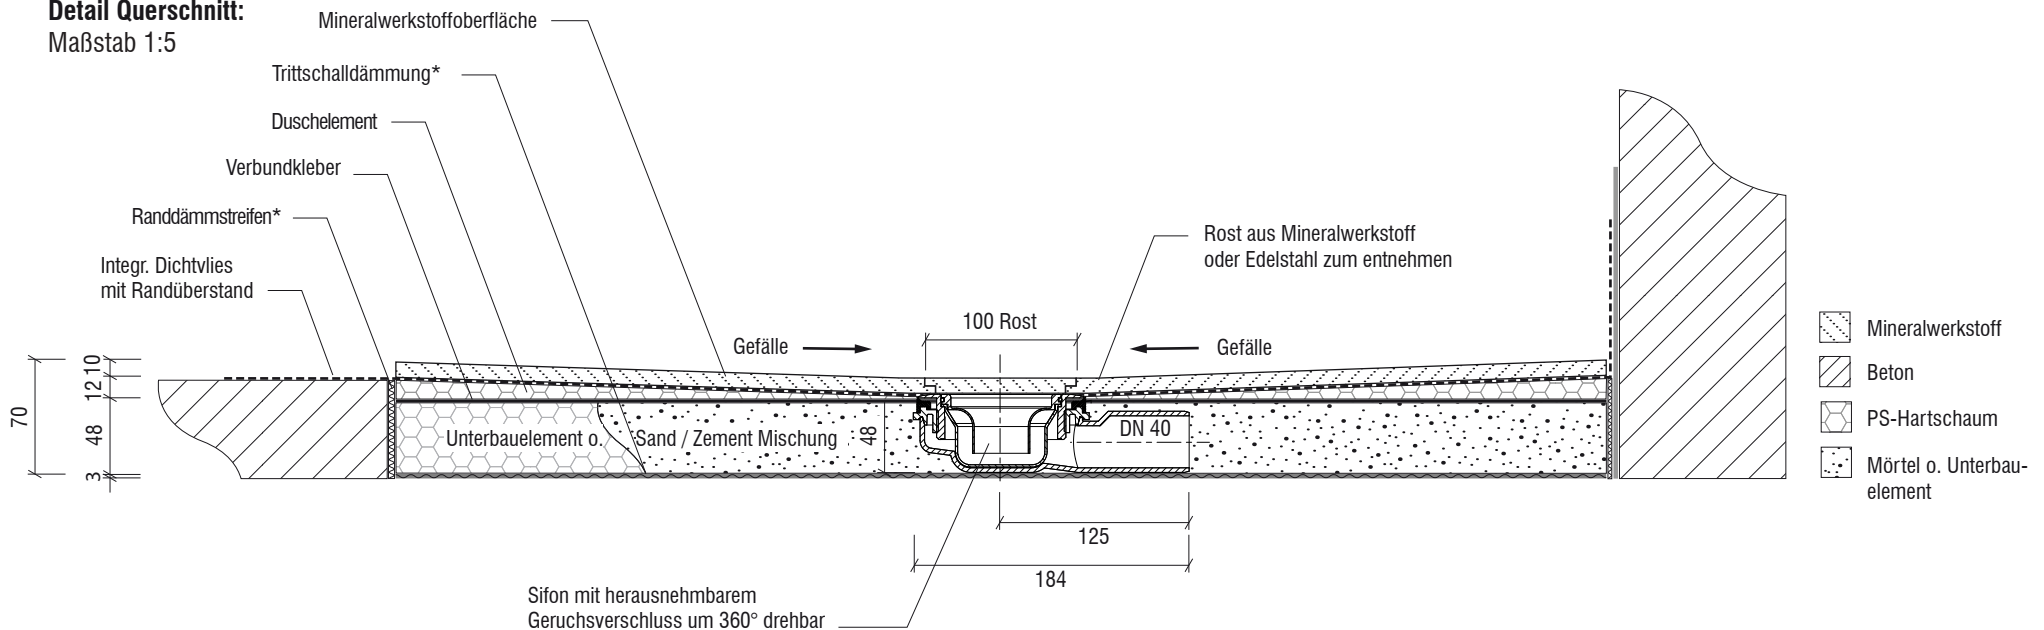

Saxoboard Wellness & Duschesysteme GmbH
Eichenallee 3
01558 Großenhain

Servicetelefon 03522 - 52 66 50
Fax 03522 - 52 66 529
E-Mail info@saxoboard.net
Internet www.saxoboard.net

* optional erhältlich

 **SAXOBOARD®**
Wellness & Duschesysteme GmbH