


Technisches Detail:

Duschwanne Punktablauf Smallline Superflach aus Mineralwerkstoff - waagerechter Bodenablauf (vierseitiges Gefälle)


- Gesamteinbauhöhe: 78 mm
(20 mm EPS + 10 mm Mineralwerkstoff + 48 mm Unterbau)
- Abflaufleistung 0,50 l/s
- Siphon mit Geruchsverschluss u. Haarsieb (herausnehmbar)
- Siphon 360° drehbar und zu reinigen
- Ablaufposition nach Wahl

Draufsicht Duschelement:
Maßstab 1:10

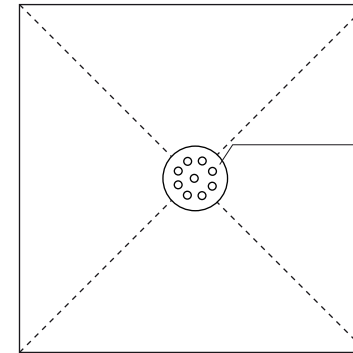

Rost aus Mineralwerkstoff
oder Edelstahl (wahlweise
dezentral gegen Aufpreis)

Detail Querschnitt:
Maßstab 1:5

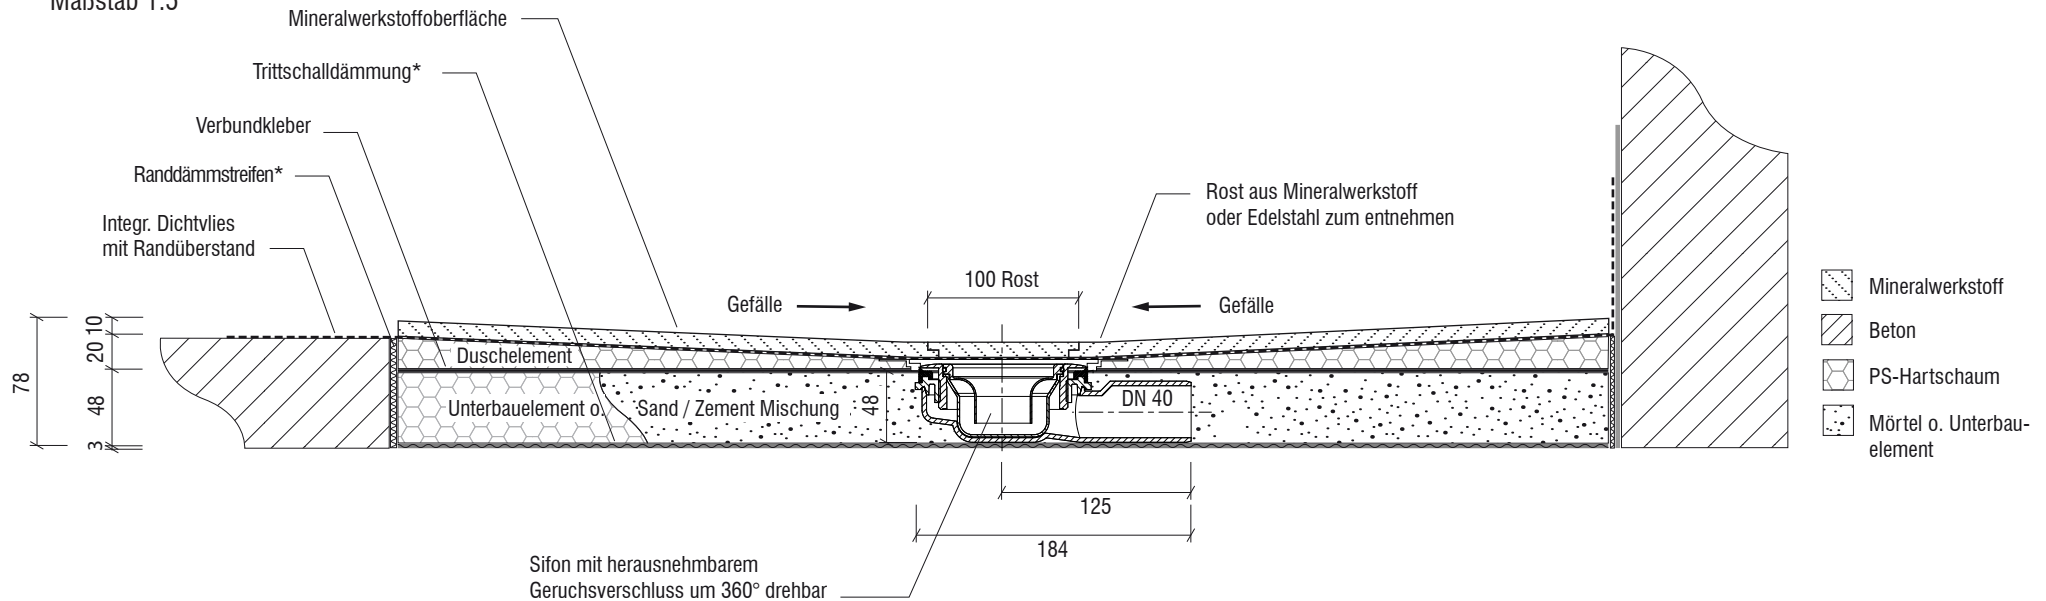

Saxoboard Wellness & Duschsysteme GmbH
Eichenallee 3
01558 Großenhain

Servicetelefon 03522 - 52 66 50
Fax 03522 - 52 66 529
E-Mail info@saxoboard.net
Internet www.saxoboard.net

* optional erhältlich

 **SAXOBOARD®**
Wellness & Duschsysteme GmbH