


Technisches Detail:

Duschwanne Rinnenablauf aus Mineralwerkstoff auf Holzbalkendecke - senkrechter Bodenablauf (einseitiges Gefälle)

Ablaufleistung 1,1 l/s
 Gesamteinbauhöhe 5,0 cm
 Siphon drehbar und zu reinigen

Draufsicht Duschelement:
 (Maße in mm, Maßstab 1:15)

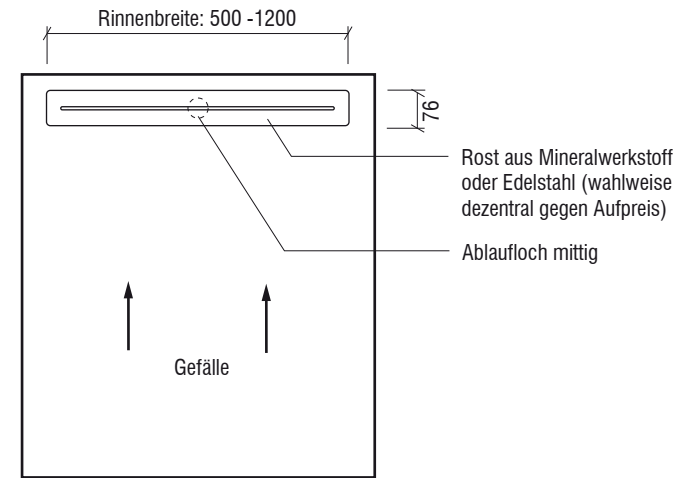

Detail Querschnitt:
 (Maße in mm, Maßstab 1:5)

