Technisches Detail:

Duschwanne Rinneneckablauf aus Mineralwerkstoff auf Holzbalkendecke, senkrechter Abgang (einseitiges Gefälle)

- Gesamteinbauhöhe: 50 mm
  (40 mm EPS + 10 mm Mineralwerkstoff)
- Ablaufleistung 1,1 l/s
- Siphon zu reinigen

Draufsicht Duschelement:

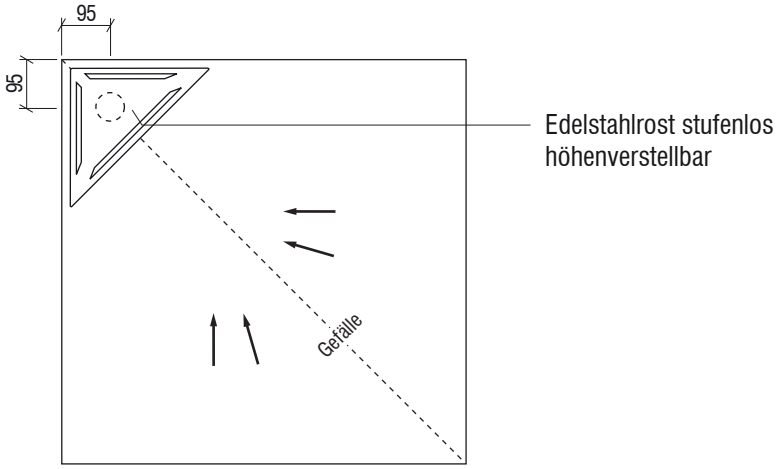

Detail Querschnitt:
(Maße in mm, Maßstab 1:5)

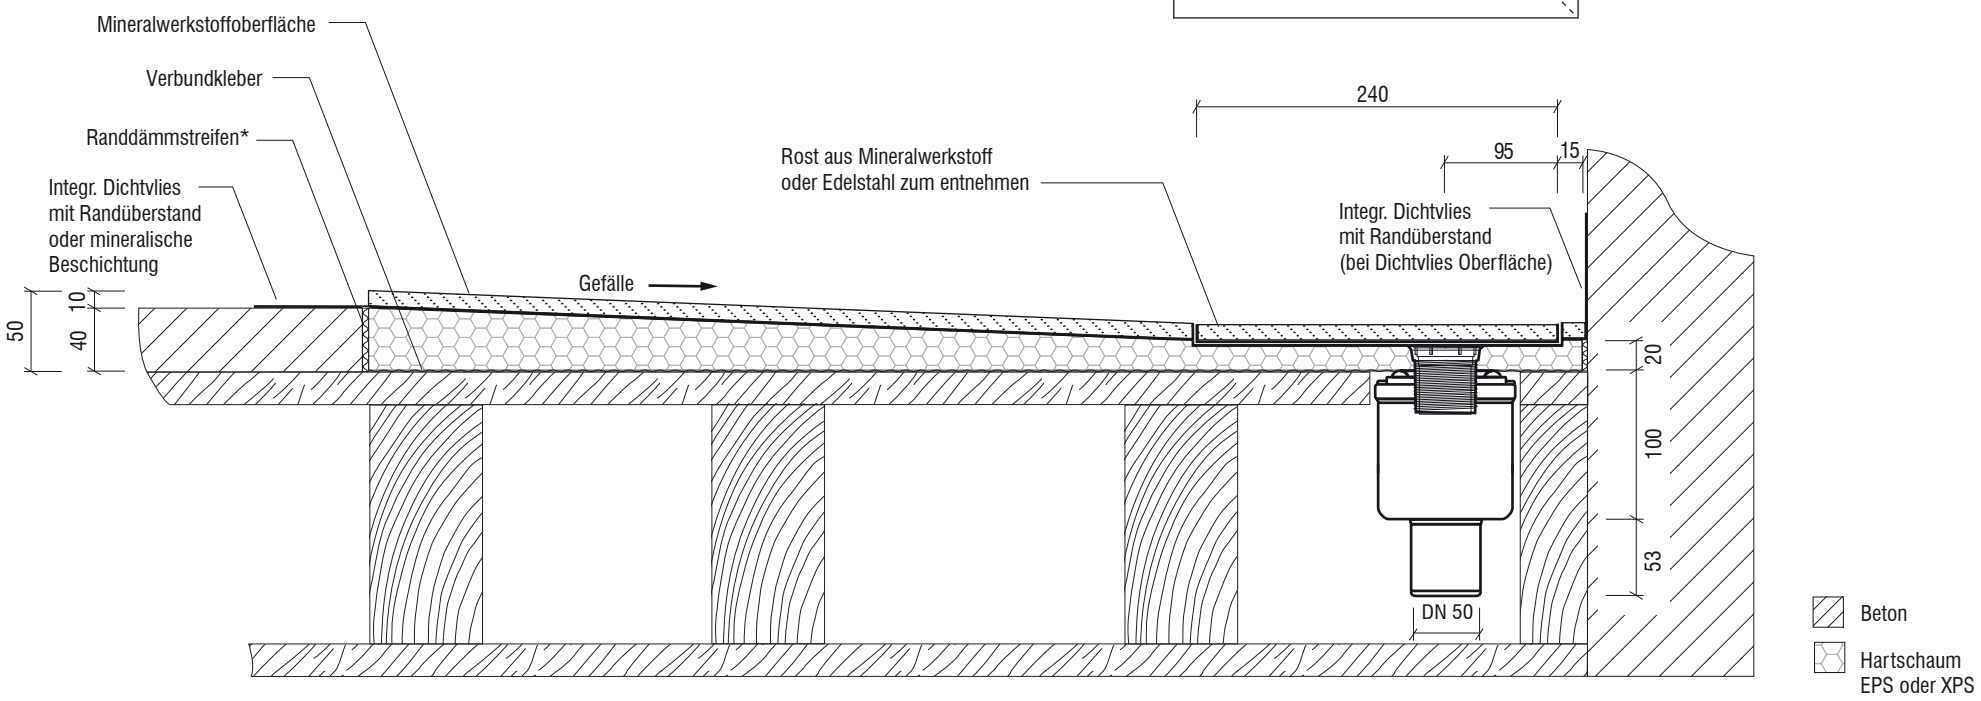

Saxoboard Wellness & Duschsysteme GmbH
Eichenallee 3
01558 Großenhain

Servicetelefon 03522 - 52 66 50
Fax 03522 - 52 66 529
E-Mail info@saxoboard.net
Internet www.saxoboard.net

* optional erhältlich

SAXOBOARD®
Wellness & Duschsysteme GmbH