


Technisches Detail:

Freiformdusche Rundecke 1, 100 x 100 cm, 200 cm hoch


Alle Modelle werden auch kostenfrei spiegelverkehrt
und in Zwischengrößen geliefert!

Isometrische Ansicht
Maßstab 1:20

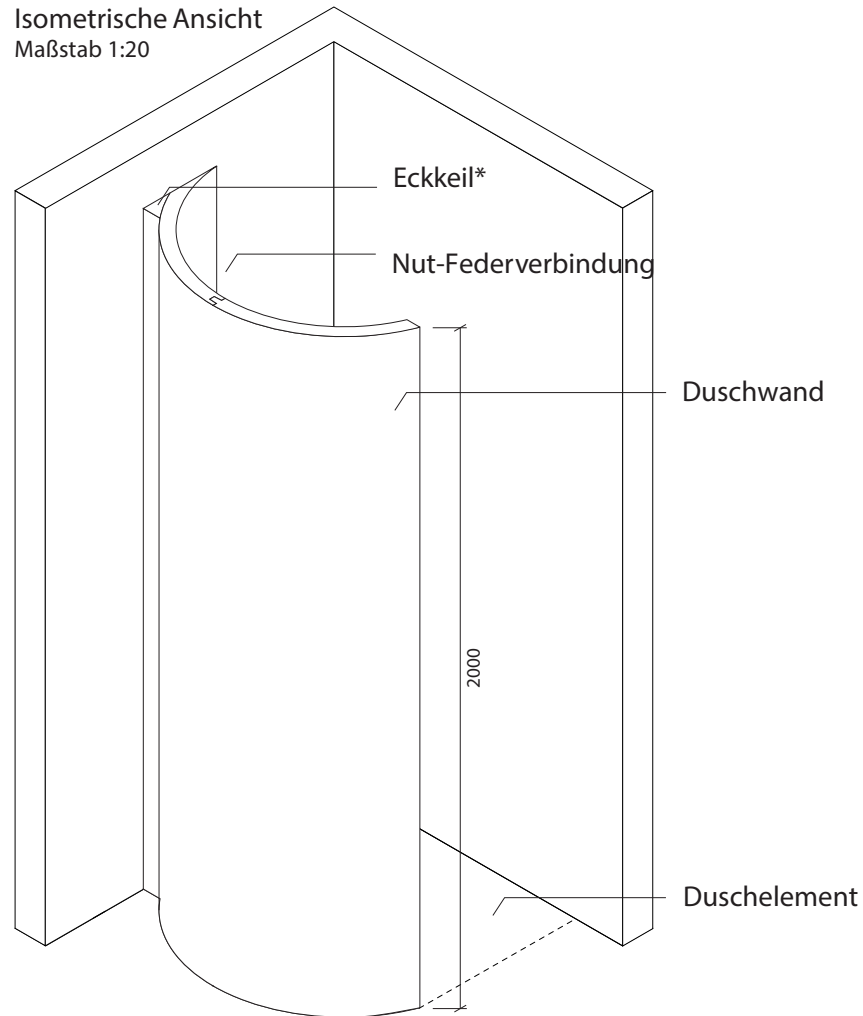

Artikelbeschreibung:

- Duschelement inkl. Abfluss mit Edelstahlrost (Duschelement mit waagrechttem o. senkrechttem Abgang, Einbauhöhe wahlweise)
- bestehend aus zwei separaten Wänden
- Montagekleber für Einzelwände
- mit Glasfasergewebe gespachtelt o. ungespachtelt
- ausreichend Wand- und Bodenhalter zur Befestigung

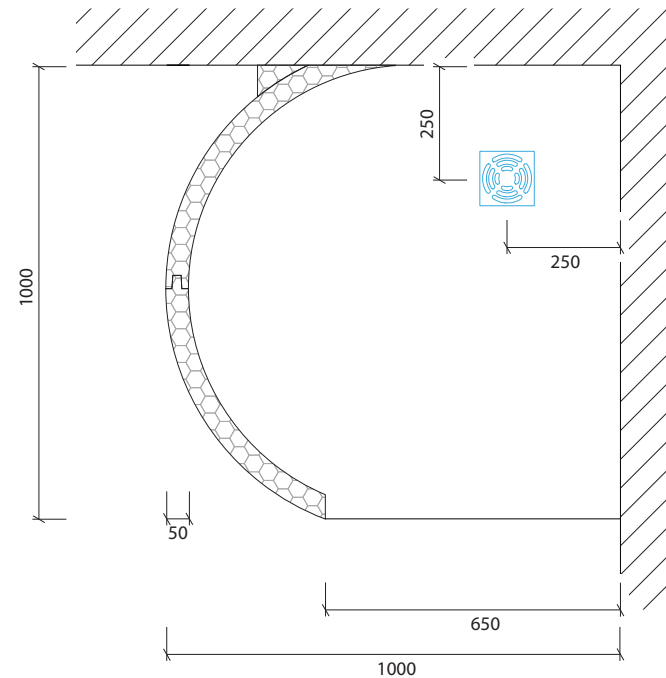

Draufsicht
Maßstab 1:15

