# Technisches Detail:

Freiformdusche Rundecke 2, 100 x 100 cm, 200 cm hoch

Alle Modelle werden auch kostenfrei spiegelverkehrt
und in Zwischengrößen geliefert!

Isometrische Ansicht
Maßstab 1:20

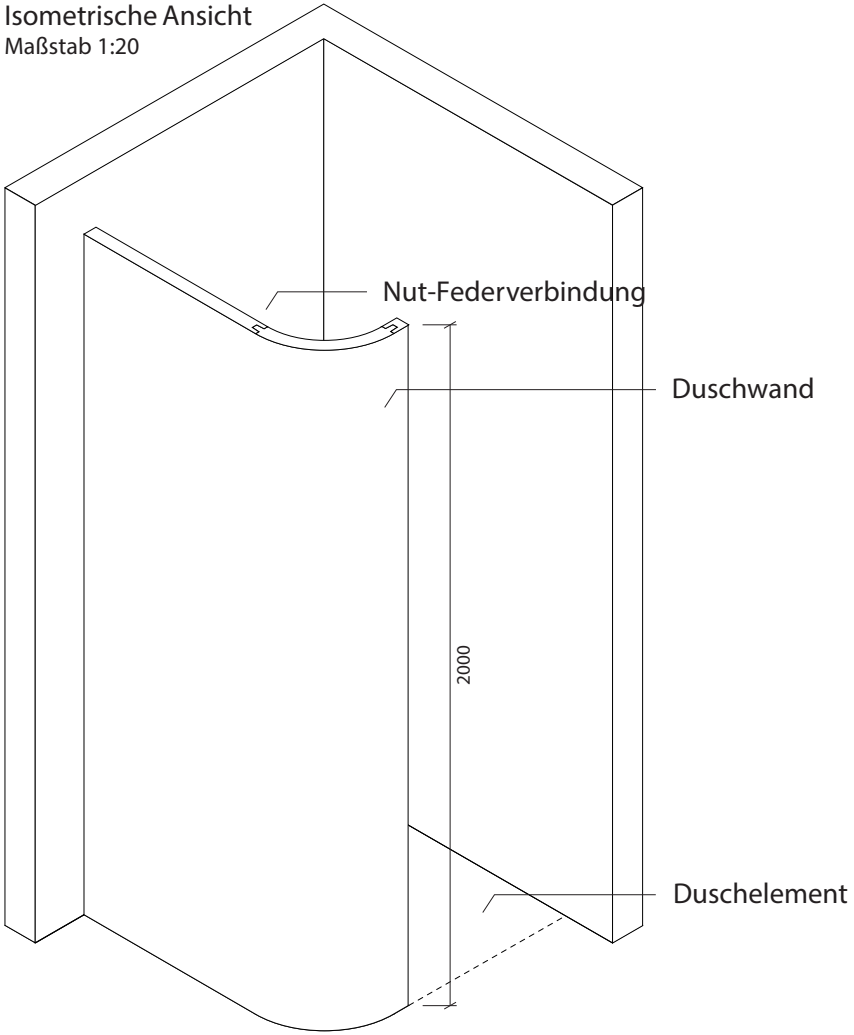


Artikelbeschreibung:

- Duschelement inkl. Abfluss mit Edelstahlrost (Duschelement mit waagerechtem o. senkrechtem Abgang, Einbauhöhe wahlweise)
- bestehend aus drei separaten Wänden
- Montagekleber für Einzelwände
- mit Glasfasergewebe gespachtelt o. ungespachtelt
- ausreichend Wand- und Bodenhalter zur Befestigung

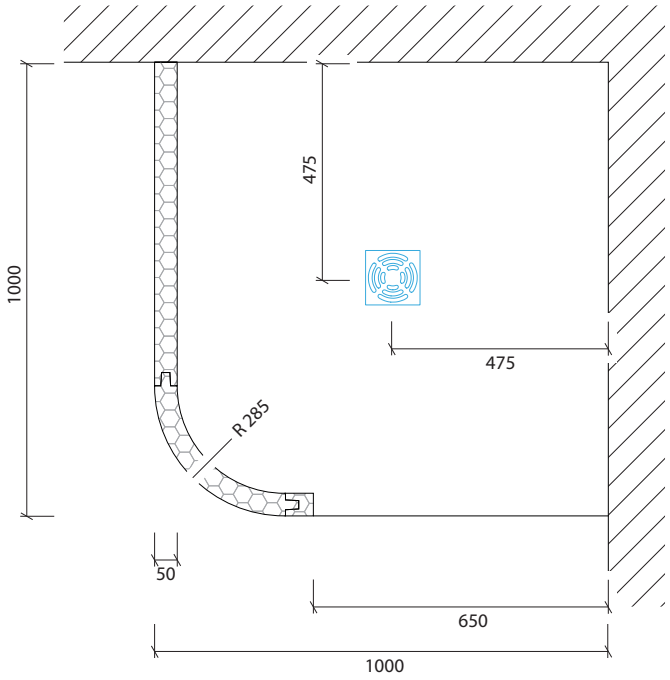


Draufsicht
Maßstab 1:15

Wand
EPS-Hartschaum

Saxoboard Wellness & Duschsysteme GmbH
Eichenallee 3
01558 Großenhain

Servicetelefon 03522 - 52 66 50
Fax 03522 - 52 66 529
E-Mail info@saxoboard.net
Internet www.saxoboard.net

* optional erhältlich

SAXOBOARD®
Wellness & Duschsysteme GmbH