


## Technisches Detail:

Freiformdusche Seitenwand 110 x 110 cm, 200 cm hoch


Alle Modelle werden auch kostenfrei spiegelverkehrt  
und in Zwischengrößen geliefert!

Isometrische Ansicht  
Maßstab 1:20

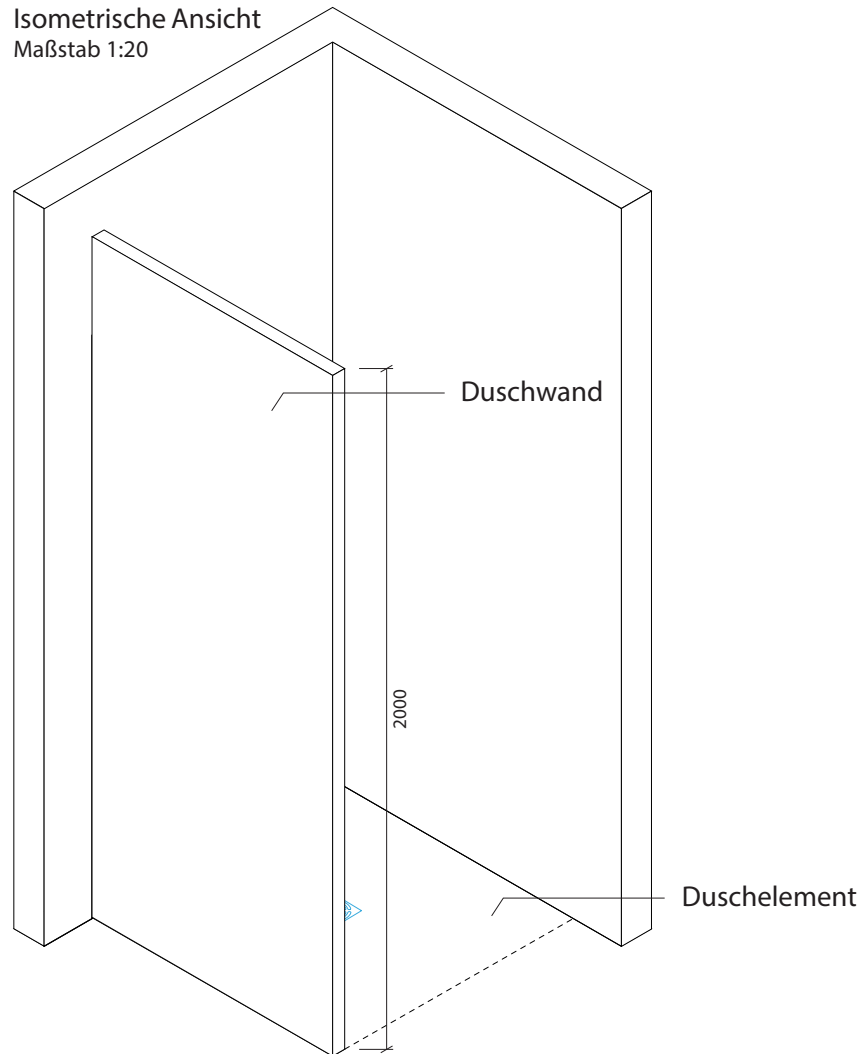

### Artikelbeschreibung:

- Duschelement inkl. Abfluss mit Edelstahlrost (Duschelement mit waagrechttem o. senkrechttem Abgang, Einbauhöhe wahlweise)
- bestehend aus einer Stellwand
- Montagekleber für Einzelwände
- mit Glasfasergewebe gespachtelt o. ungespachtelt
- ausreichend Wand- und Bodenhalter zur Befestigung

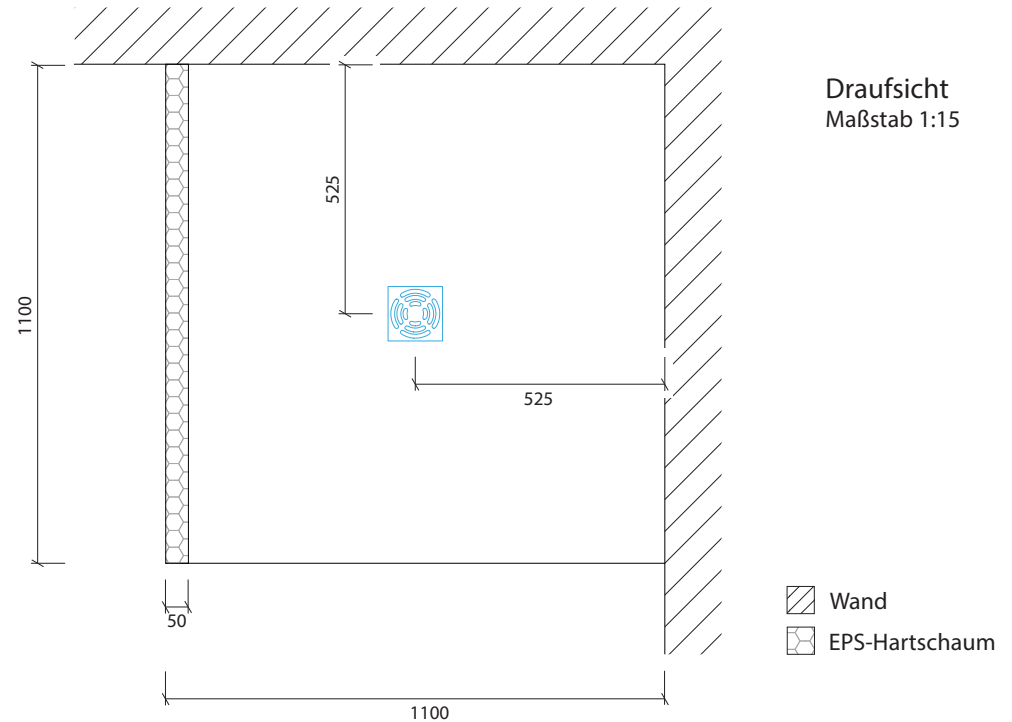

Draufsicht  
Maßstab 1:15