


## Technisches Detail:

Walk In 2, 155 x 85 cm, 200 cm hoch

Alle Modelle werden auch kostenfrei spiegelverkehrt  
und in Zwischengrößen geliefert!

Isometrische Ansicht  
Maßstab 1:30

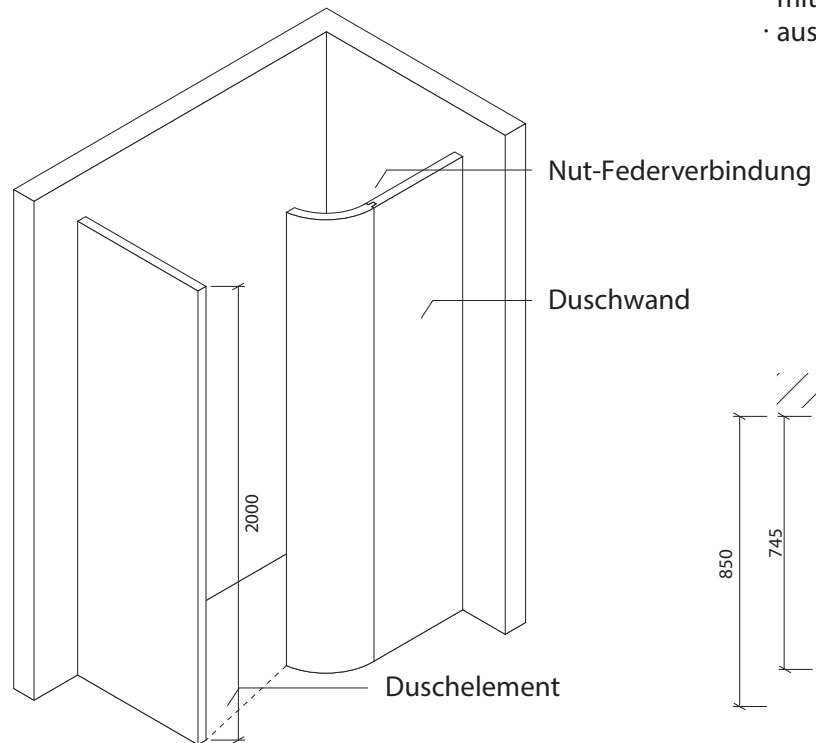

### Artikelbeschreibung:

- Duschelement inkl. Abfluss mit Edelstahlrost (Duschelement mit waagerechtem o. senkrechtem Abgang, Einbauhöhe wahlweise)
- bestehend aus separaten Wänden
- Montagekleber für Einzelwände
- mit Glasfasergewebe gespachtelt o. ungespachtelt
- ausreichend Wand- und Bodenhalter zur Befestigung

Draufsicht  
Maßstab 1:20

