


## Technisches Detail:

Walk In 2, 185 x 115 cm, 200 cm hoch

Alle Modelle werden auch kostenfrei spiegelverkehrt  
und in Zwischengrößen geliefert!


Isometrische Ansicht  
Maßstab 1:30

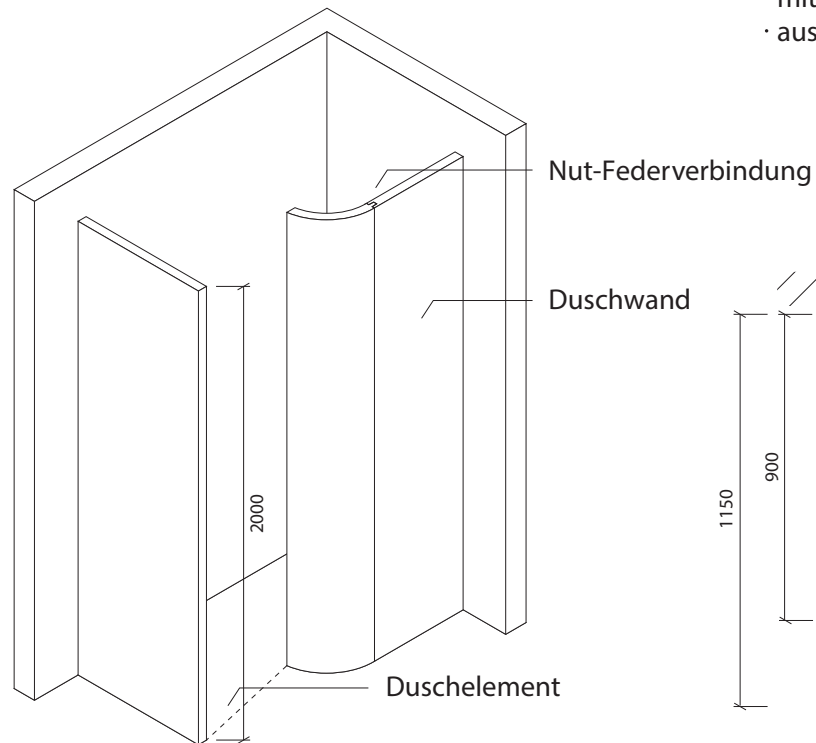

Artikelbeschreibung:

- Duschelement inkl. Abfluss mit Edelstahlrost (Duschelement mit waagerechtem o. senkrechtem Abgang, Einbauhöhe wahlweise)
- bestehend aus separaten Wänden
- Montagekleber für Einzelwände
- mit Glasfasergewebe gespachtelt o. ungespachtelt
- ausreichend Wand- und Bodenhalter zur Befestigung

Draufsicht  
Maßstab 1:20

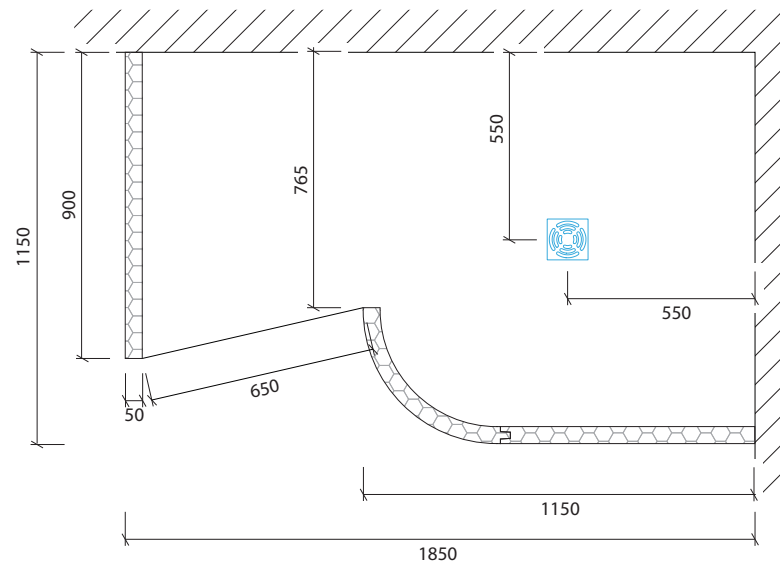

Wand  
EPS-Hartschaum

Saxoboard Wellness & Duschsysteme GmbH  
Eichenallee 3  
01558 Großenhain

Servicetelefon 03522 - 52 66 50  
Fax 03522 - 52 66 529  
E-Mail [info@saxoboard.net](mailto:info@saxoboard.net)  
Internet [www.saxoboard.net](http://www.saxoboard.net)

\* optional erhältlich

 **SAXOBOARD®**  
Wellness & Duschsysteme GmbH