Technisches Detail:

Duschelement mit Rinnenablauf Slimline - senkrechter Bodenablauf (einseitiges Gefälle)

Ablaufleistung 0,41 l/s
TÜV-geprüft
Gesamteinbauhöhe 3,7 cm
Siphon drehbar und zu reinigen

Draufsicht Duschelement:
(Maße in mm, Maßstab 1:15)

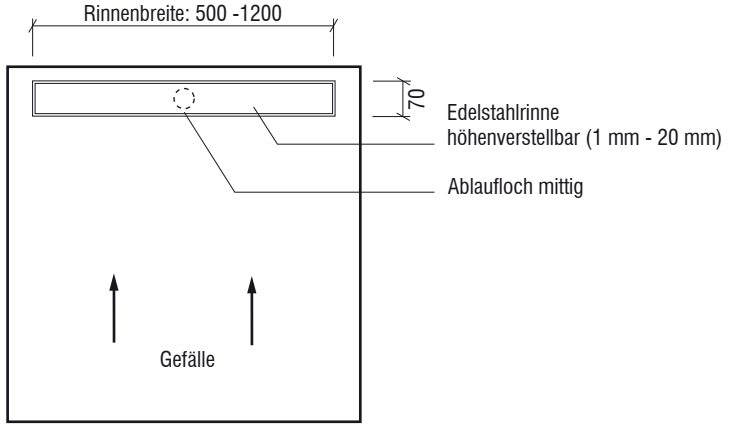

Detail Querschnitt:
(Maße in mm, Maßstab 1:5)

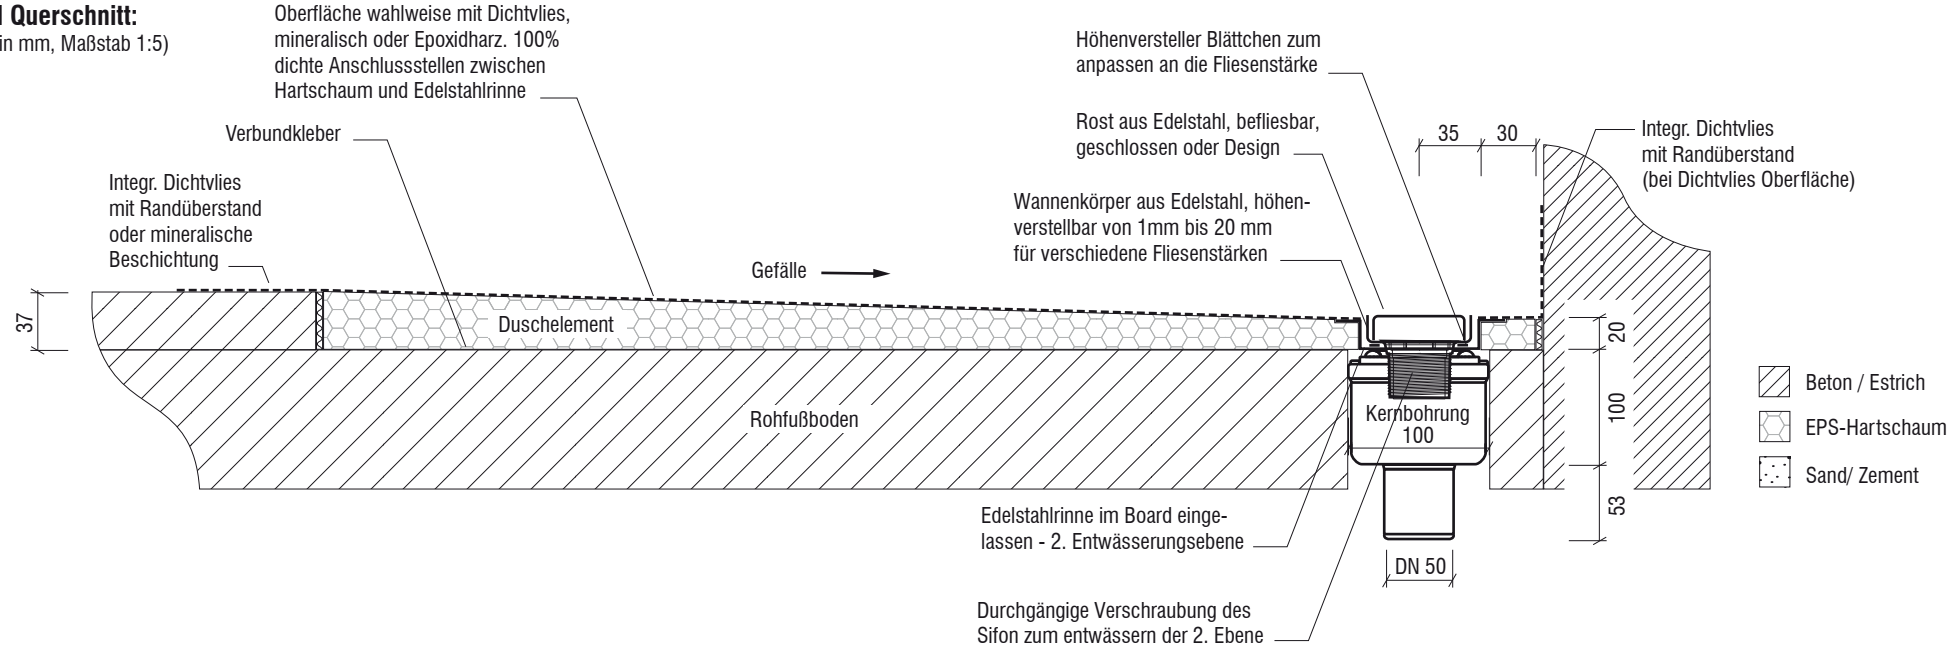

Saxoboard Wellness & Duschsysteme GmbH
Eichenallee 3
01558 Großenhain

Servicetelefon 03522 - 52 66 50
Fax 03522 - 52 66 529
E-Mail info@saxoboard.net
Internet www.saxoboard.net

* optional erhältlich

SAXOBOARD®
Wellness & Duschsysteme GmbH